

BUDYNEK

OSP KORYTNICA




ZAKRES OPRACOWANIA

DZIAŁKA NR EWID. 1015

SKALA 1:500

A. Penczy

Urząd Gminy w Sobkowie
Plac Wolności 12, 28-305 Sobków
woj. świętokrzyskie
Regon 000548732, NIP 656 13 16 844

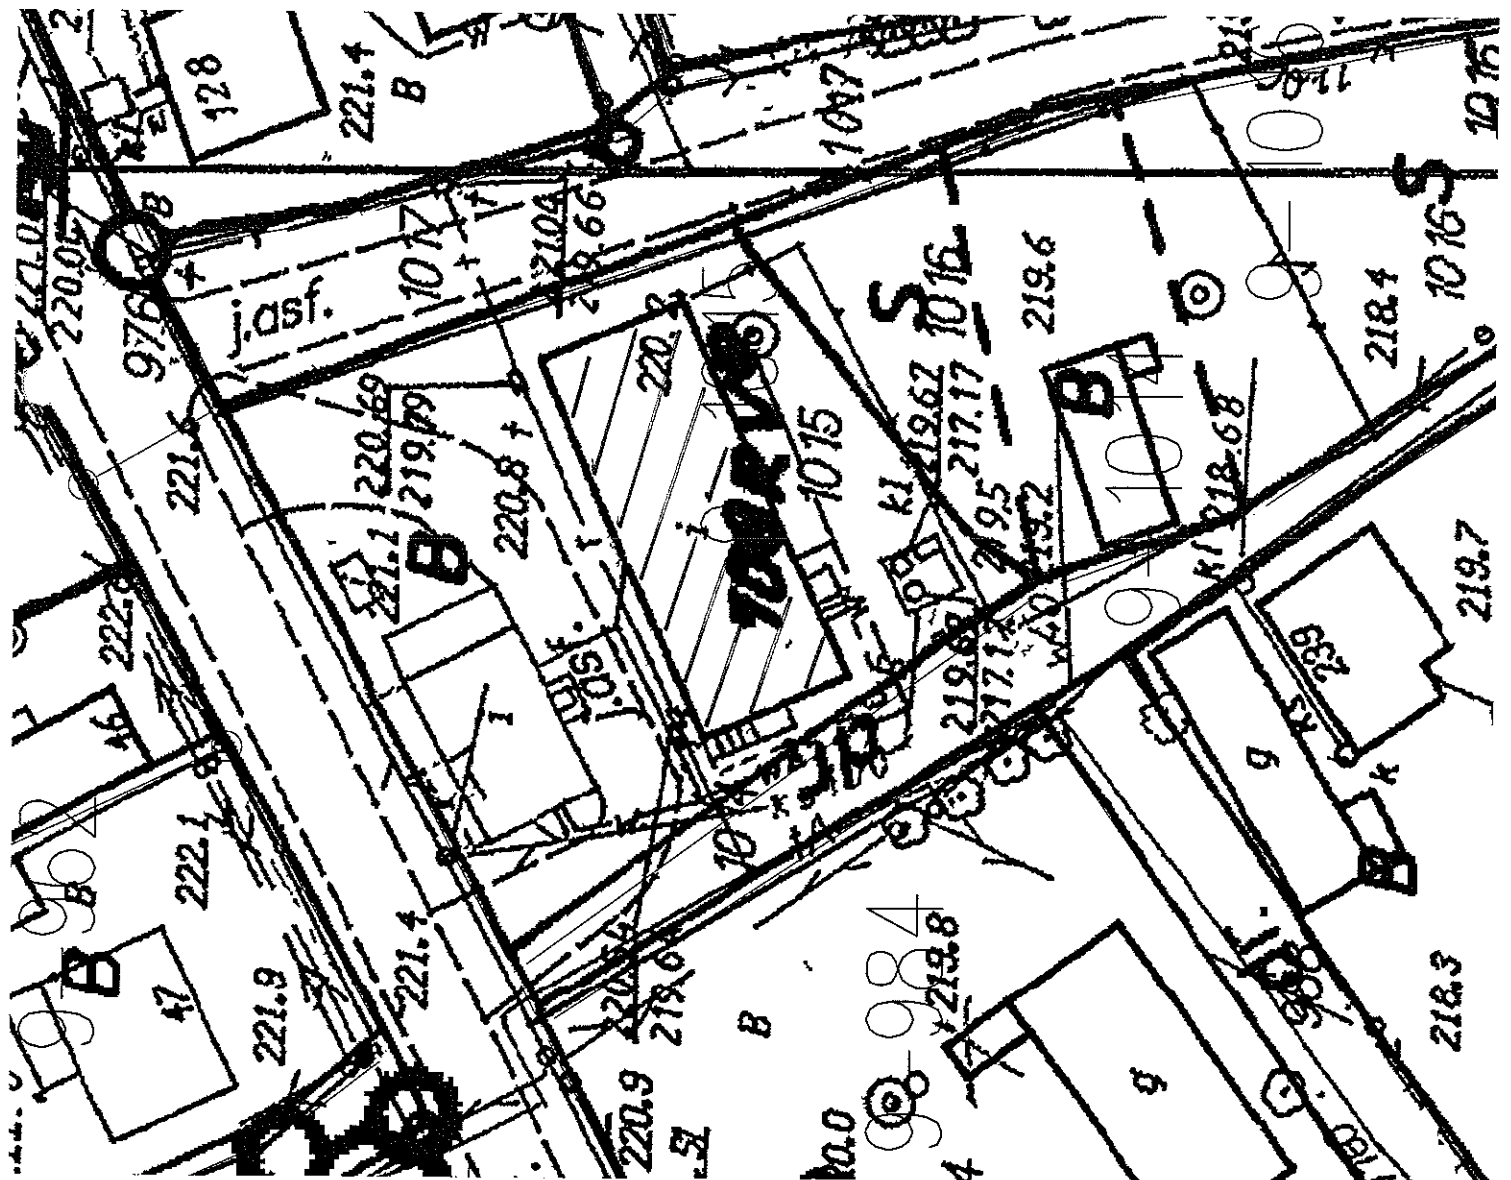

BUDYNEK

OSP SOKOTÓW DOLNY




ZAKRES OPRACOWANIA

DZ.NR EWID. 192


SKALA 1:500

A. Fend

Urząd Gminy w Sobkowie
Plac Wolności 12, 28-305 Sobków
woj. świętokrzyskie
Regon 000548732, NIP 656 13 16 844

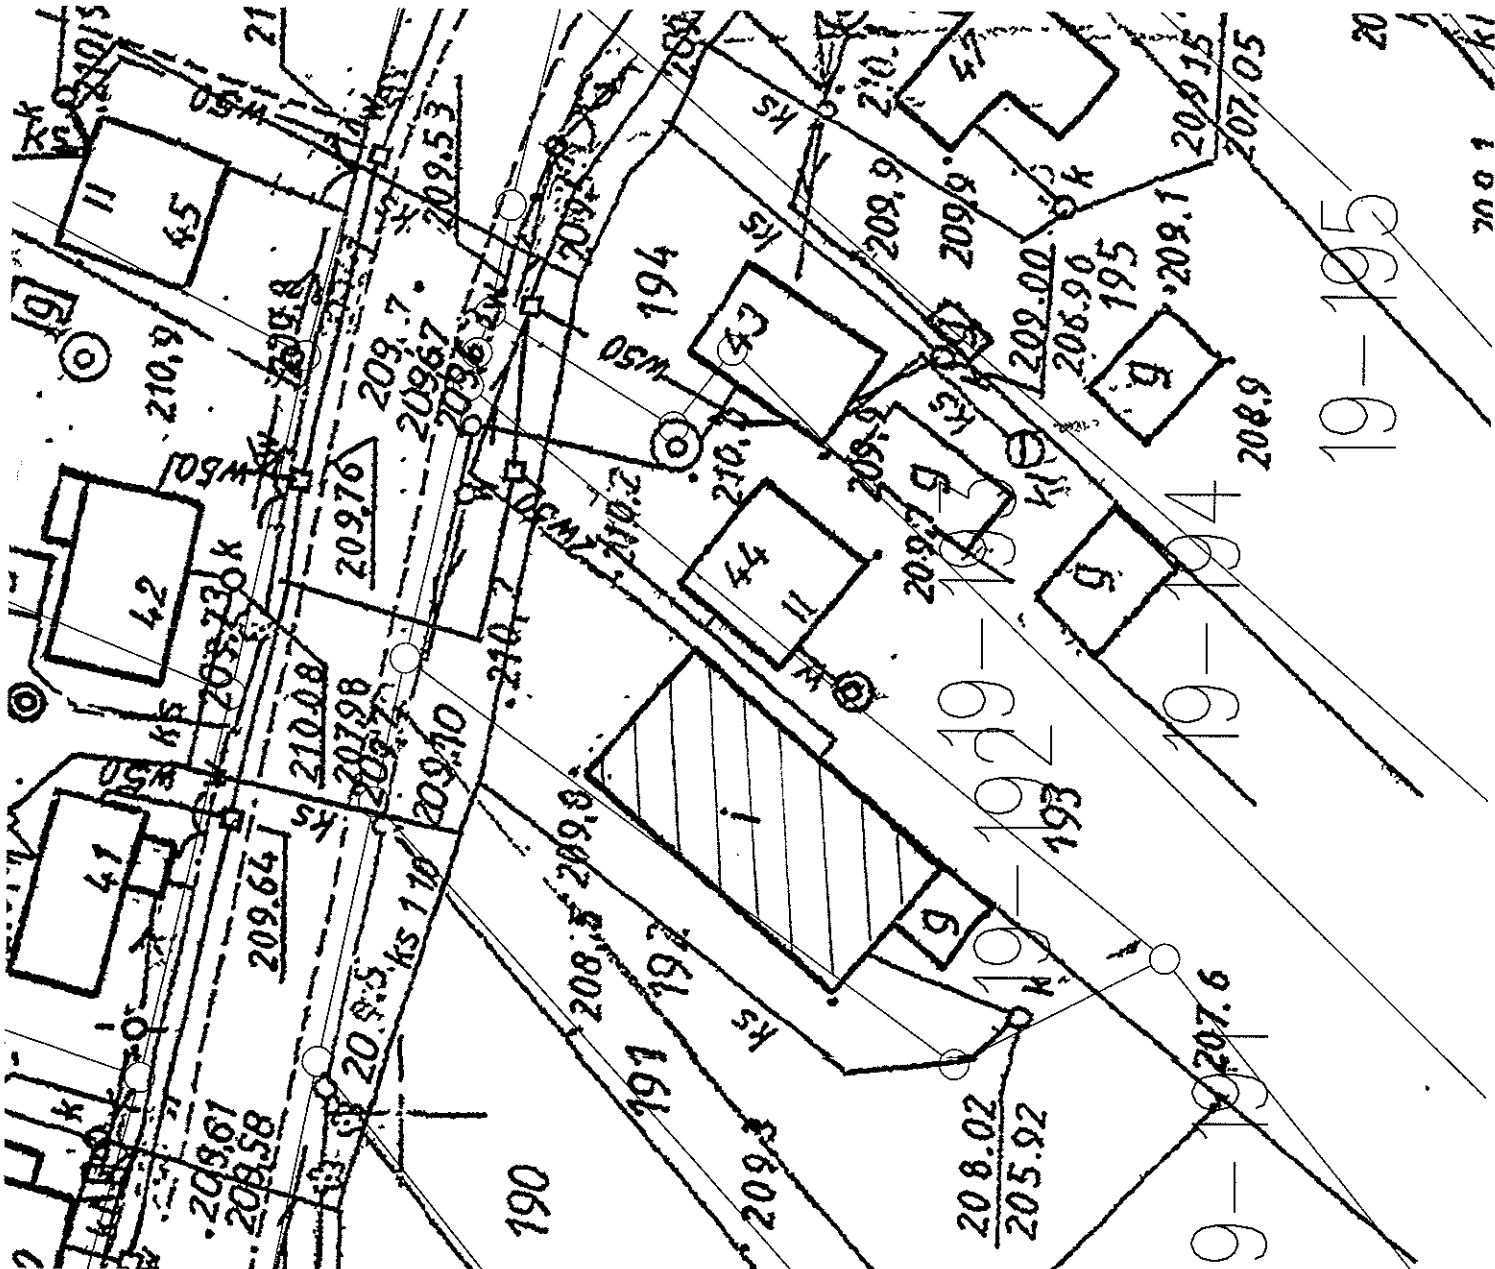

BUDYNEK
OSP SOKOTÓW GÓRNY

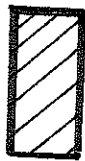

ZAKRES OPRACOWANIA

DZIAŁKA NR EWID. 160

SKALA 1 : 500

Urząd Gminy w Sobkowie
Plac Wolności 12, 28-305 Sobków
woj. świętokrzyskie
Regon 000548732, NIP 676 13 16 844
Wojciech Szmidt

