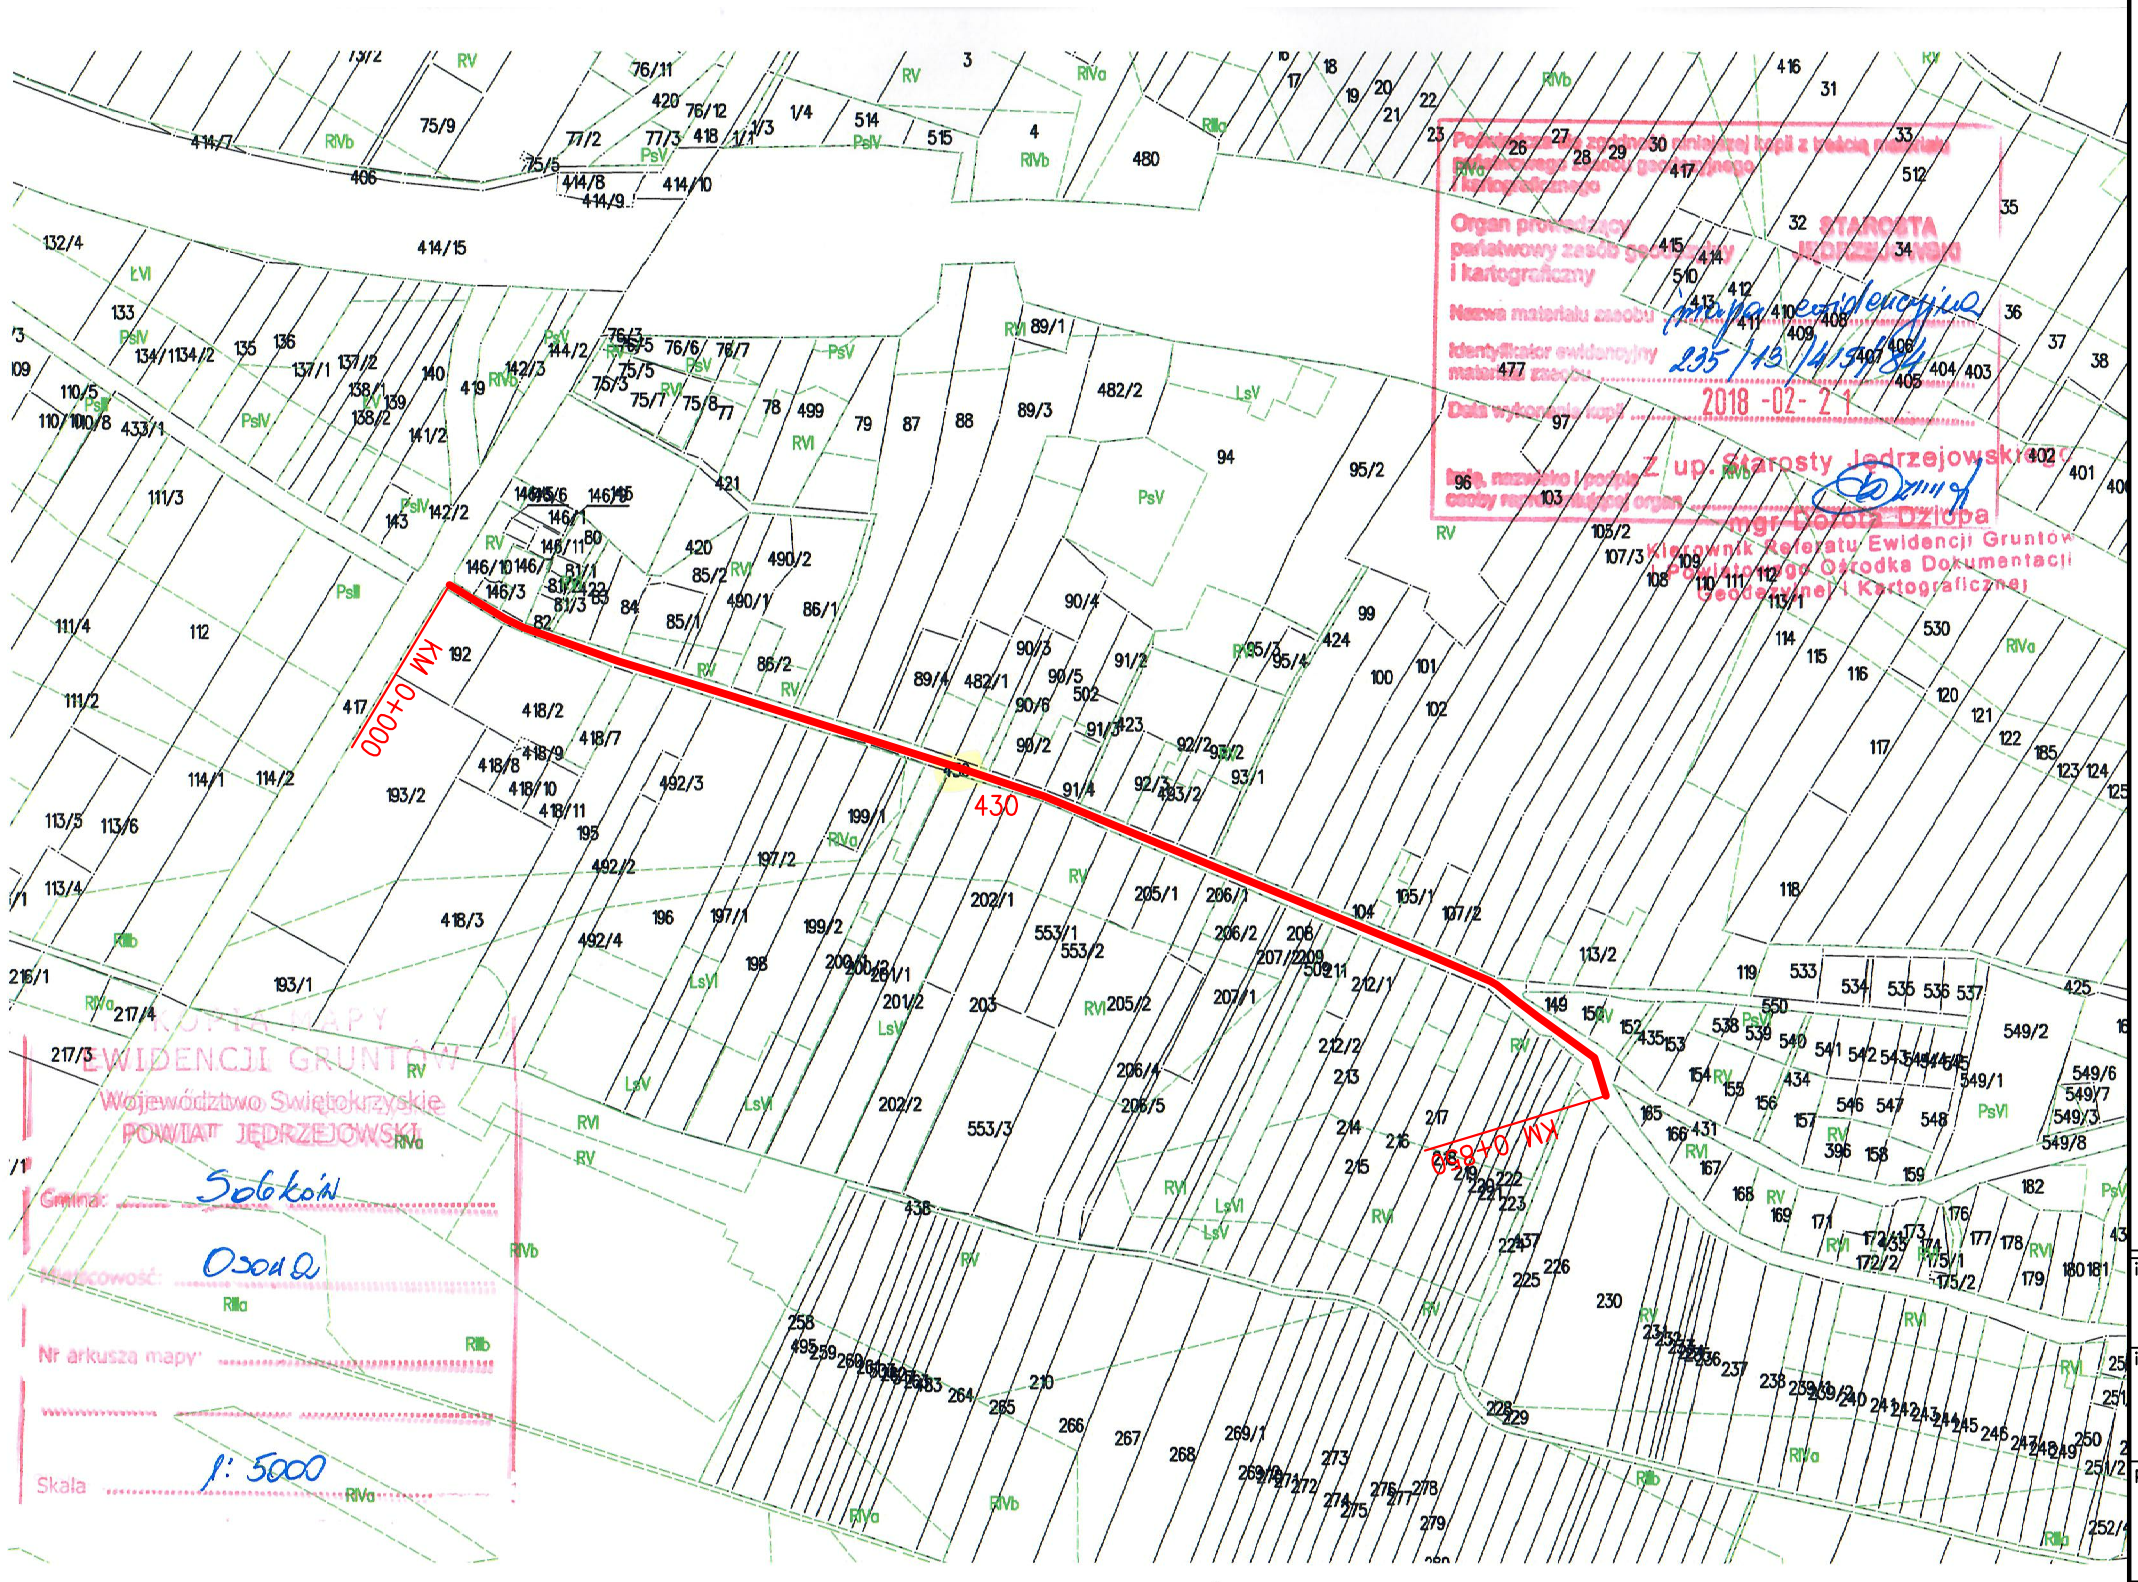

LEGENDA:

PRZEBIEG DROGI

inwestycja:
PRZEBUDOWA DROGI GMINNEJ NR 383001T OSOWA - PIASKI - MOKRSKO GÓRNE
OD KM 0+000 DO KM 0+850 DŁ. 850 MB

inwestor:
GMINA SOBKÓW
Plac Wolności 12
28-305 Sobków

projektant:
ADM Projekt Sp. z o.o.
ul. Królowej Jadwigi 5
26-060 Chęciny

adres inwestycji: msc. Osowa		faza: ZGŁOSZENIE ROBÓT
działki ewidencyjne: obręb 0017 Osowa – dz. 430	data: 2018–02	skala: 1:5000
tytuł rysunku: LOKALIZACJA DROGI	rewizja: –	nr rysunku: D–01

autorzy projektu:	nr uprawnień / specjalność:	podpis:
projektował: mgr inż. Mariusz POBOCHA	SWK/0142/POOD/09 / drogowa	

WSZELKIE PRAWA ZASTRZEŻONE
Reprodukcja projektu w całości lub fragmentach bez uprzedniego zezwolenia autorów zabroniona