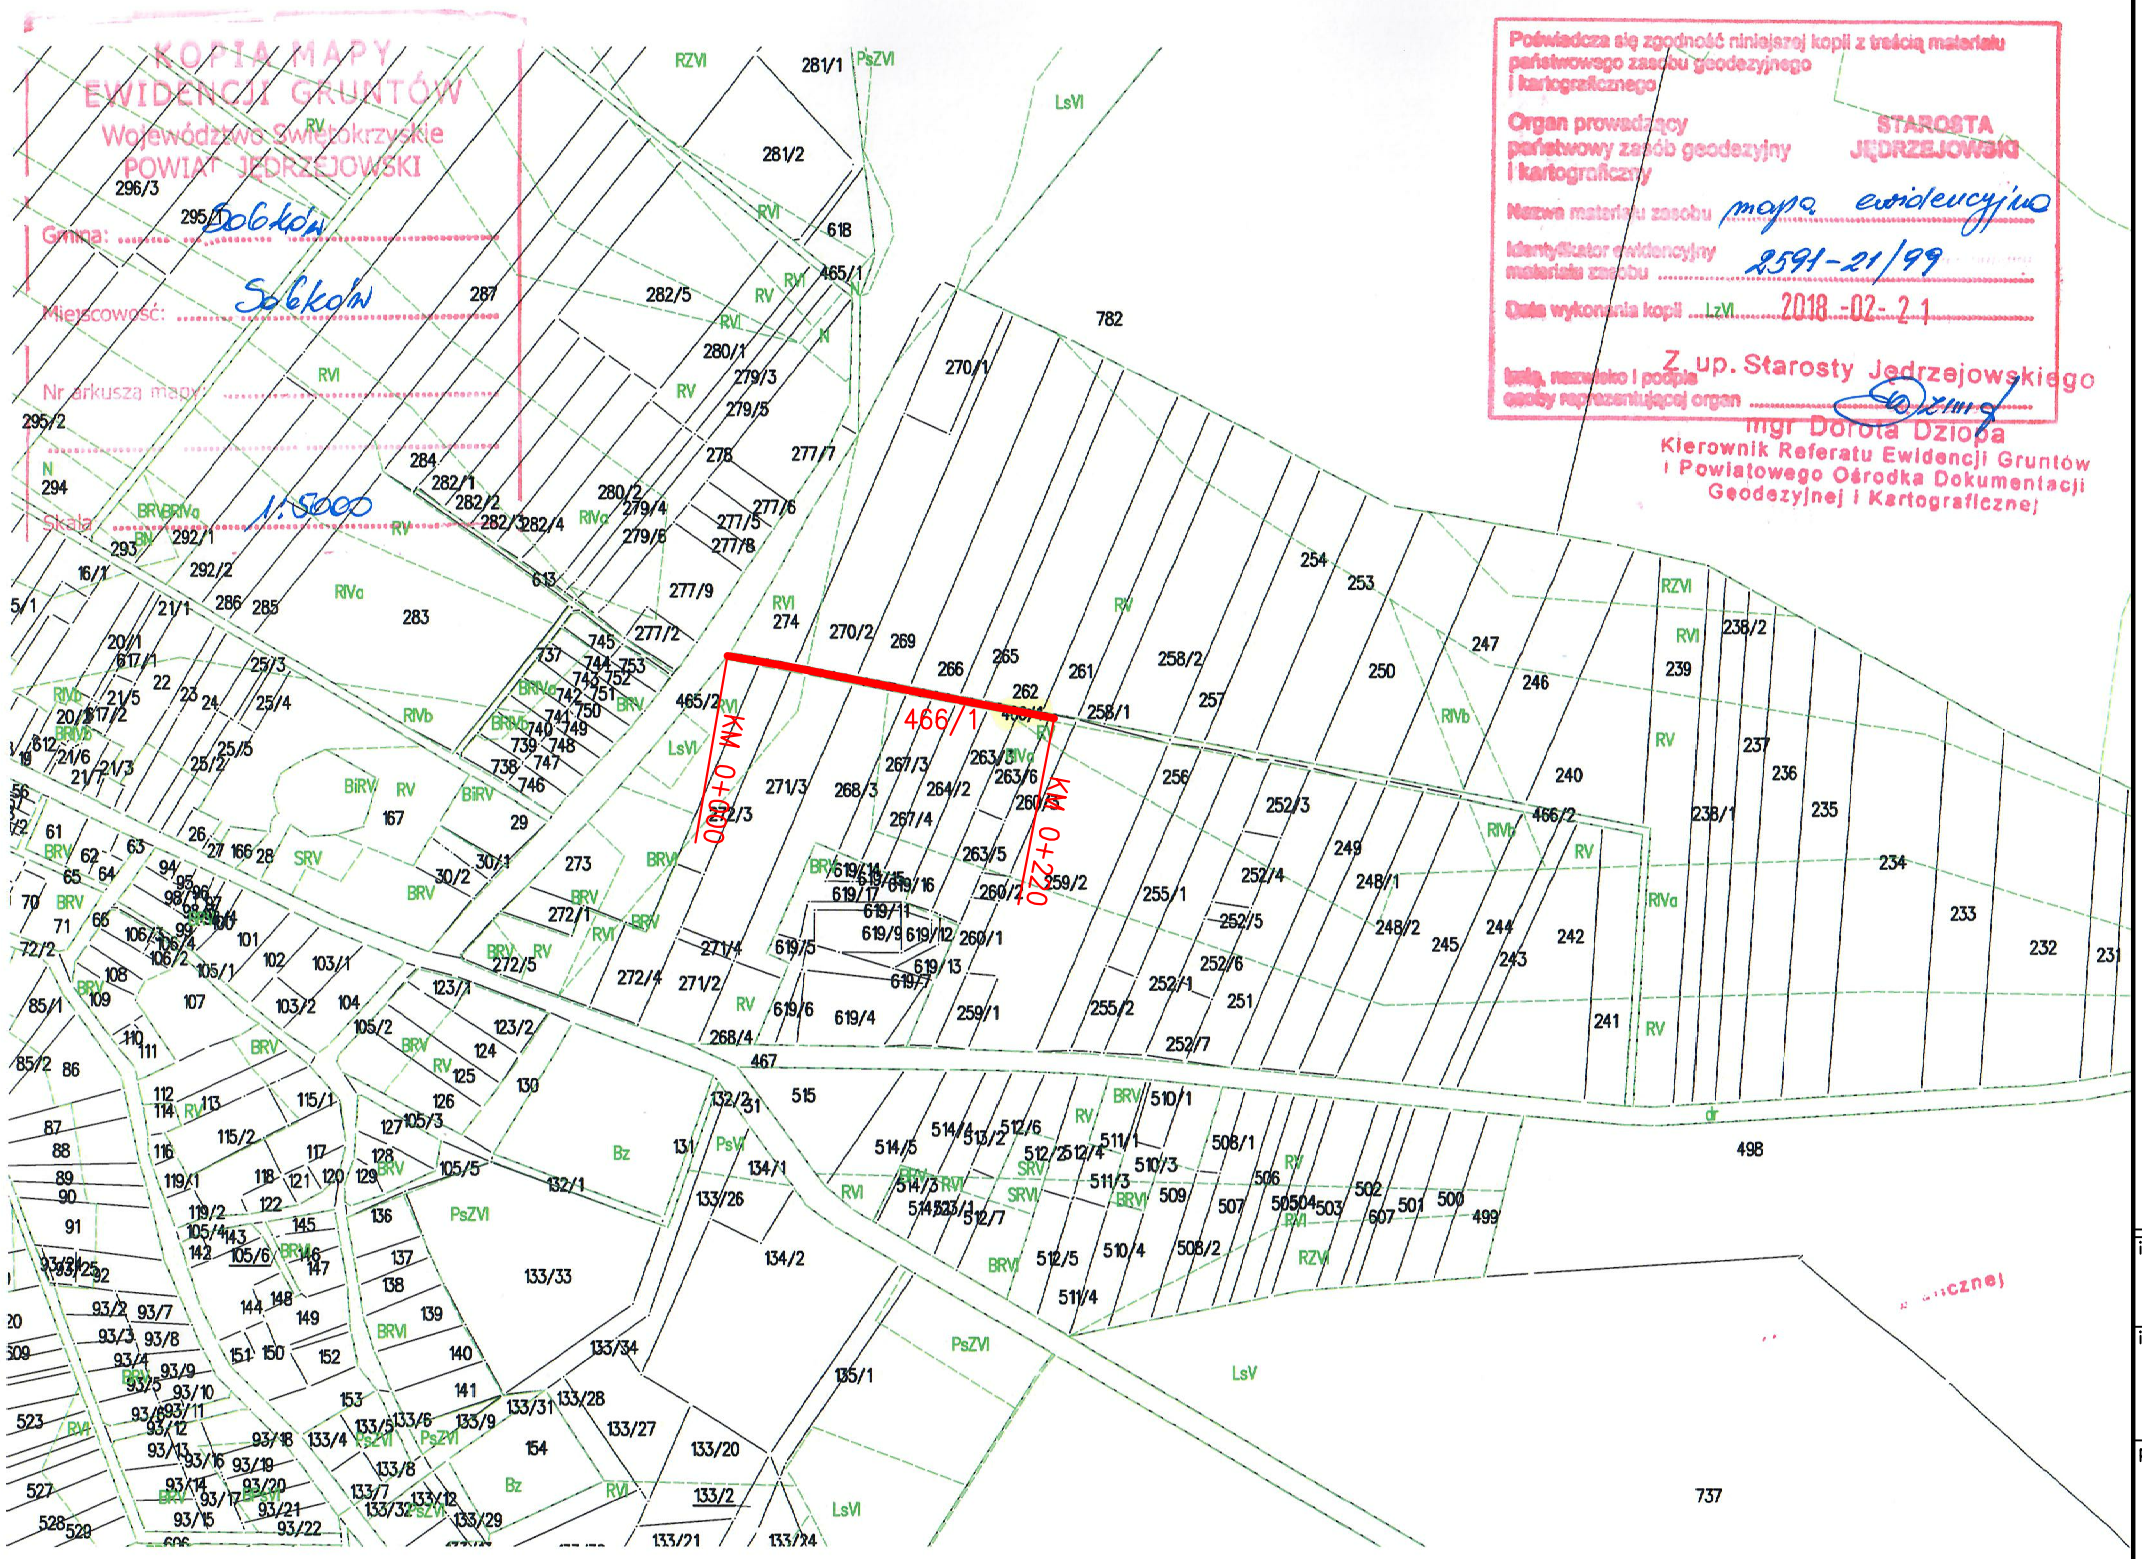

Poświadcza się zgodność niniejszej kopii z treścią materiału państwowego zasobu geodezyjnego i kartograficznego

Organ prowadzący państwowy zasób geodezyjny i kartograficzny: STAROSTA JĘDRZEJOWSKI

Nazwa materiału zasobu: mapa ewidencyjna

Identyfikator ewidencyjny materiału zasobu: 2591-21/99

Data wykonania kopii ... r.: 2018-02-21

Imię, nazwisko i podpis osoby reprezentującej organ: Z up. Starosty Jędrzejowskiego mgr Dorota Dziopa Kierownik Referatu Ewidencji Gruntów i Powiatowego Ośrodka Dokumentacji Geodezyjnej i Kartograficznej

inwestycja:
PRZEBUDOWA DROGI GMINNEJ NR 383030T SOBKÓW UL. SPORTOWA
OD KM 0+000 DO KM 0+220 DŁ. 220 MB

inwestor:
GMINA SOBKÓW
Plac Wolności 12
28-305 Sobków

projektant:
ADM Projekt Sp. z o.o.
ul. Królowej Jadwigi 5
26-060 Chęciny

adres inwestycji: msc. Sobków		faza: ZGŁOSZENIE ROBÓT
działki ewidencyjne: obręb 0018 Sobków – dz. 466/1		data: 2018–02 / skala: 1:5000
tytuł rysunku: LOKALIZACJA DROGI		rewizja: – / nr rysunku: D–01
autorzy projektu:	nr uprawnień / specjalność:	podpis:
projektował: mgr inż. Mariusz POBOCHA	SWK/0142/POOD/09 / drogowa	

WSZELKIE PRAWA ZASTRZEŻONE
Reprodukcja projektu w całości lub fragmentach bez uprzedniego zezwolenia autorów zabroniona