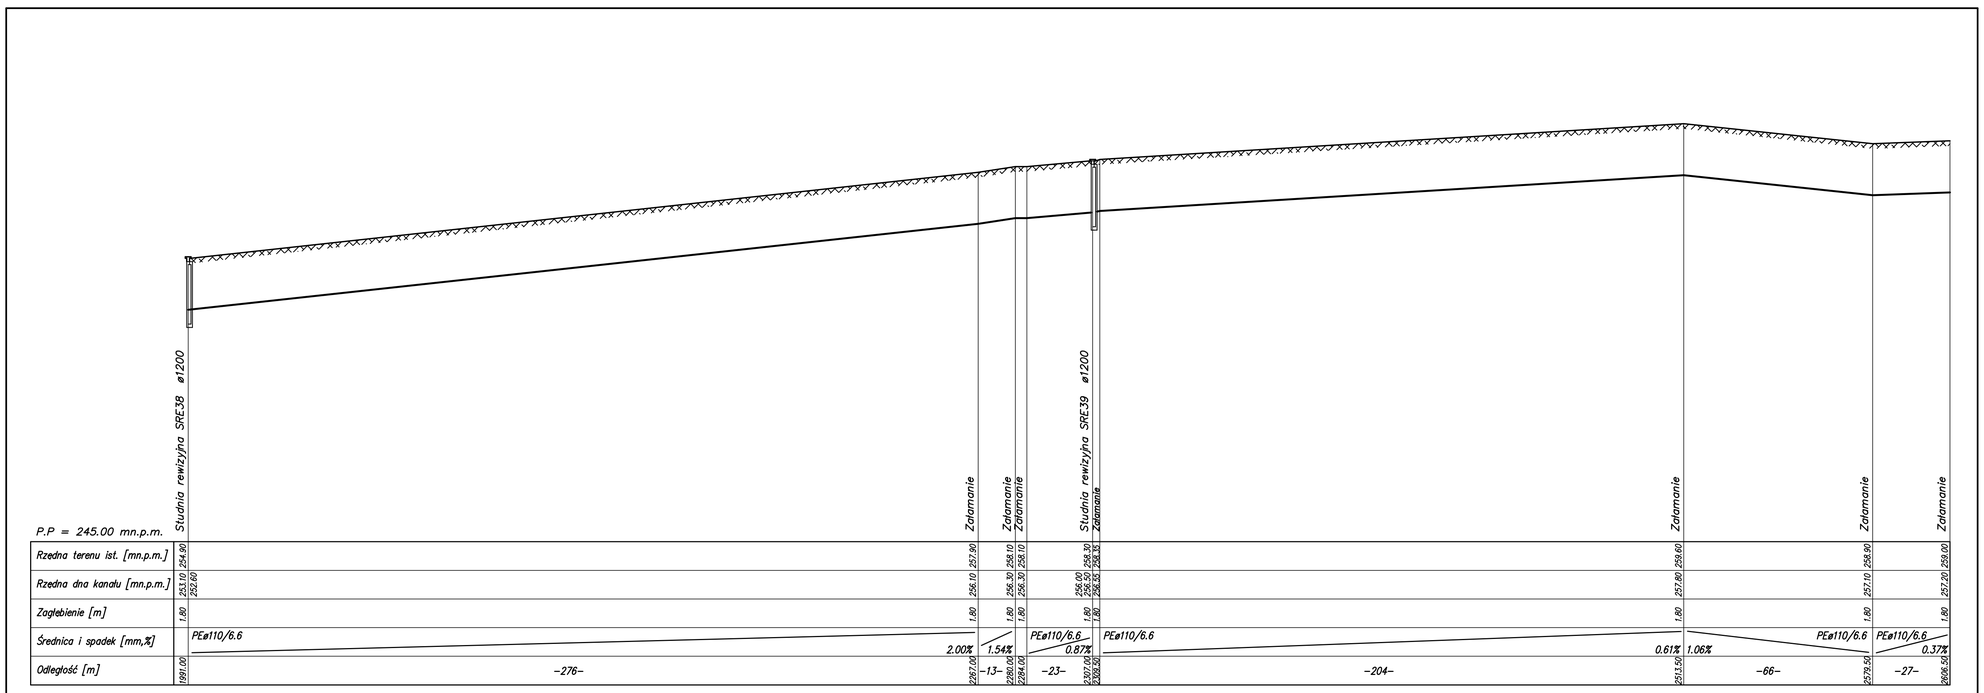

PPUH"ADIR"Kielce	Projekt budowlany Data: 10.2007
Obiekt: Budowa kanalizacji sanitarnej w gminie Sobków etap II **Adres obiektu:** Stare Kotlice, Nowe Kotlice, Mokrsko Dolne, Mokrsko Górne, Wólka Kawęcka, Brzeźno, Osowa, Miąsowa, Mzurowa, Brzegi, Szczepanów, Bizoreda – gmina Sobków **Przedmiot rys.:** Profil podłużny projektowanej kanalizacji ciśnieniowej	Rys.30 Skala 1:100/1000
Projektował: mgr inż. Krystyna Żarowska Upr.Nr KL-130/96	
Sprawdził: mgr inż. Renata Kapusta Upr.Nr KL-50/99	