



P.P = 195,00 mn.p.m.

Rzeczna terenu ist. [mn.p.m.]	206.20 / 208.10
Rzeczna dna kanalu [mn.p.m.]	206.20 / 205.80
Zagłębienie [m]	1.80
Średnica i spadek [mm,‰]	0.03%
Odległość [m]	1612.00

Studnia rewizyjna SRE14 ø1200

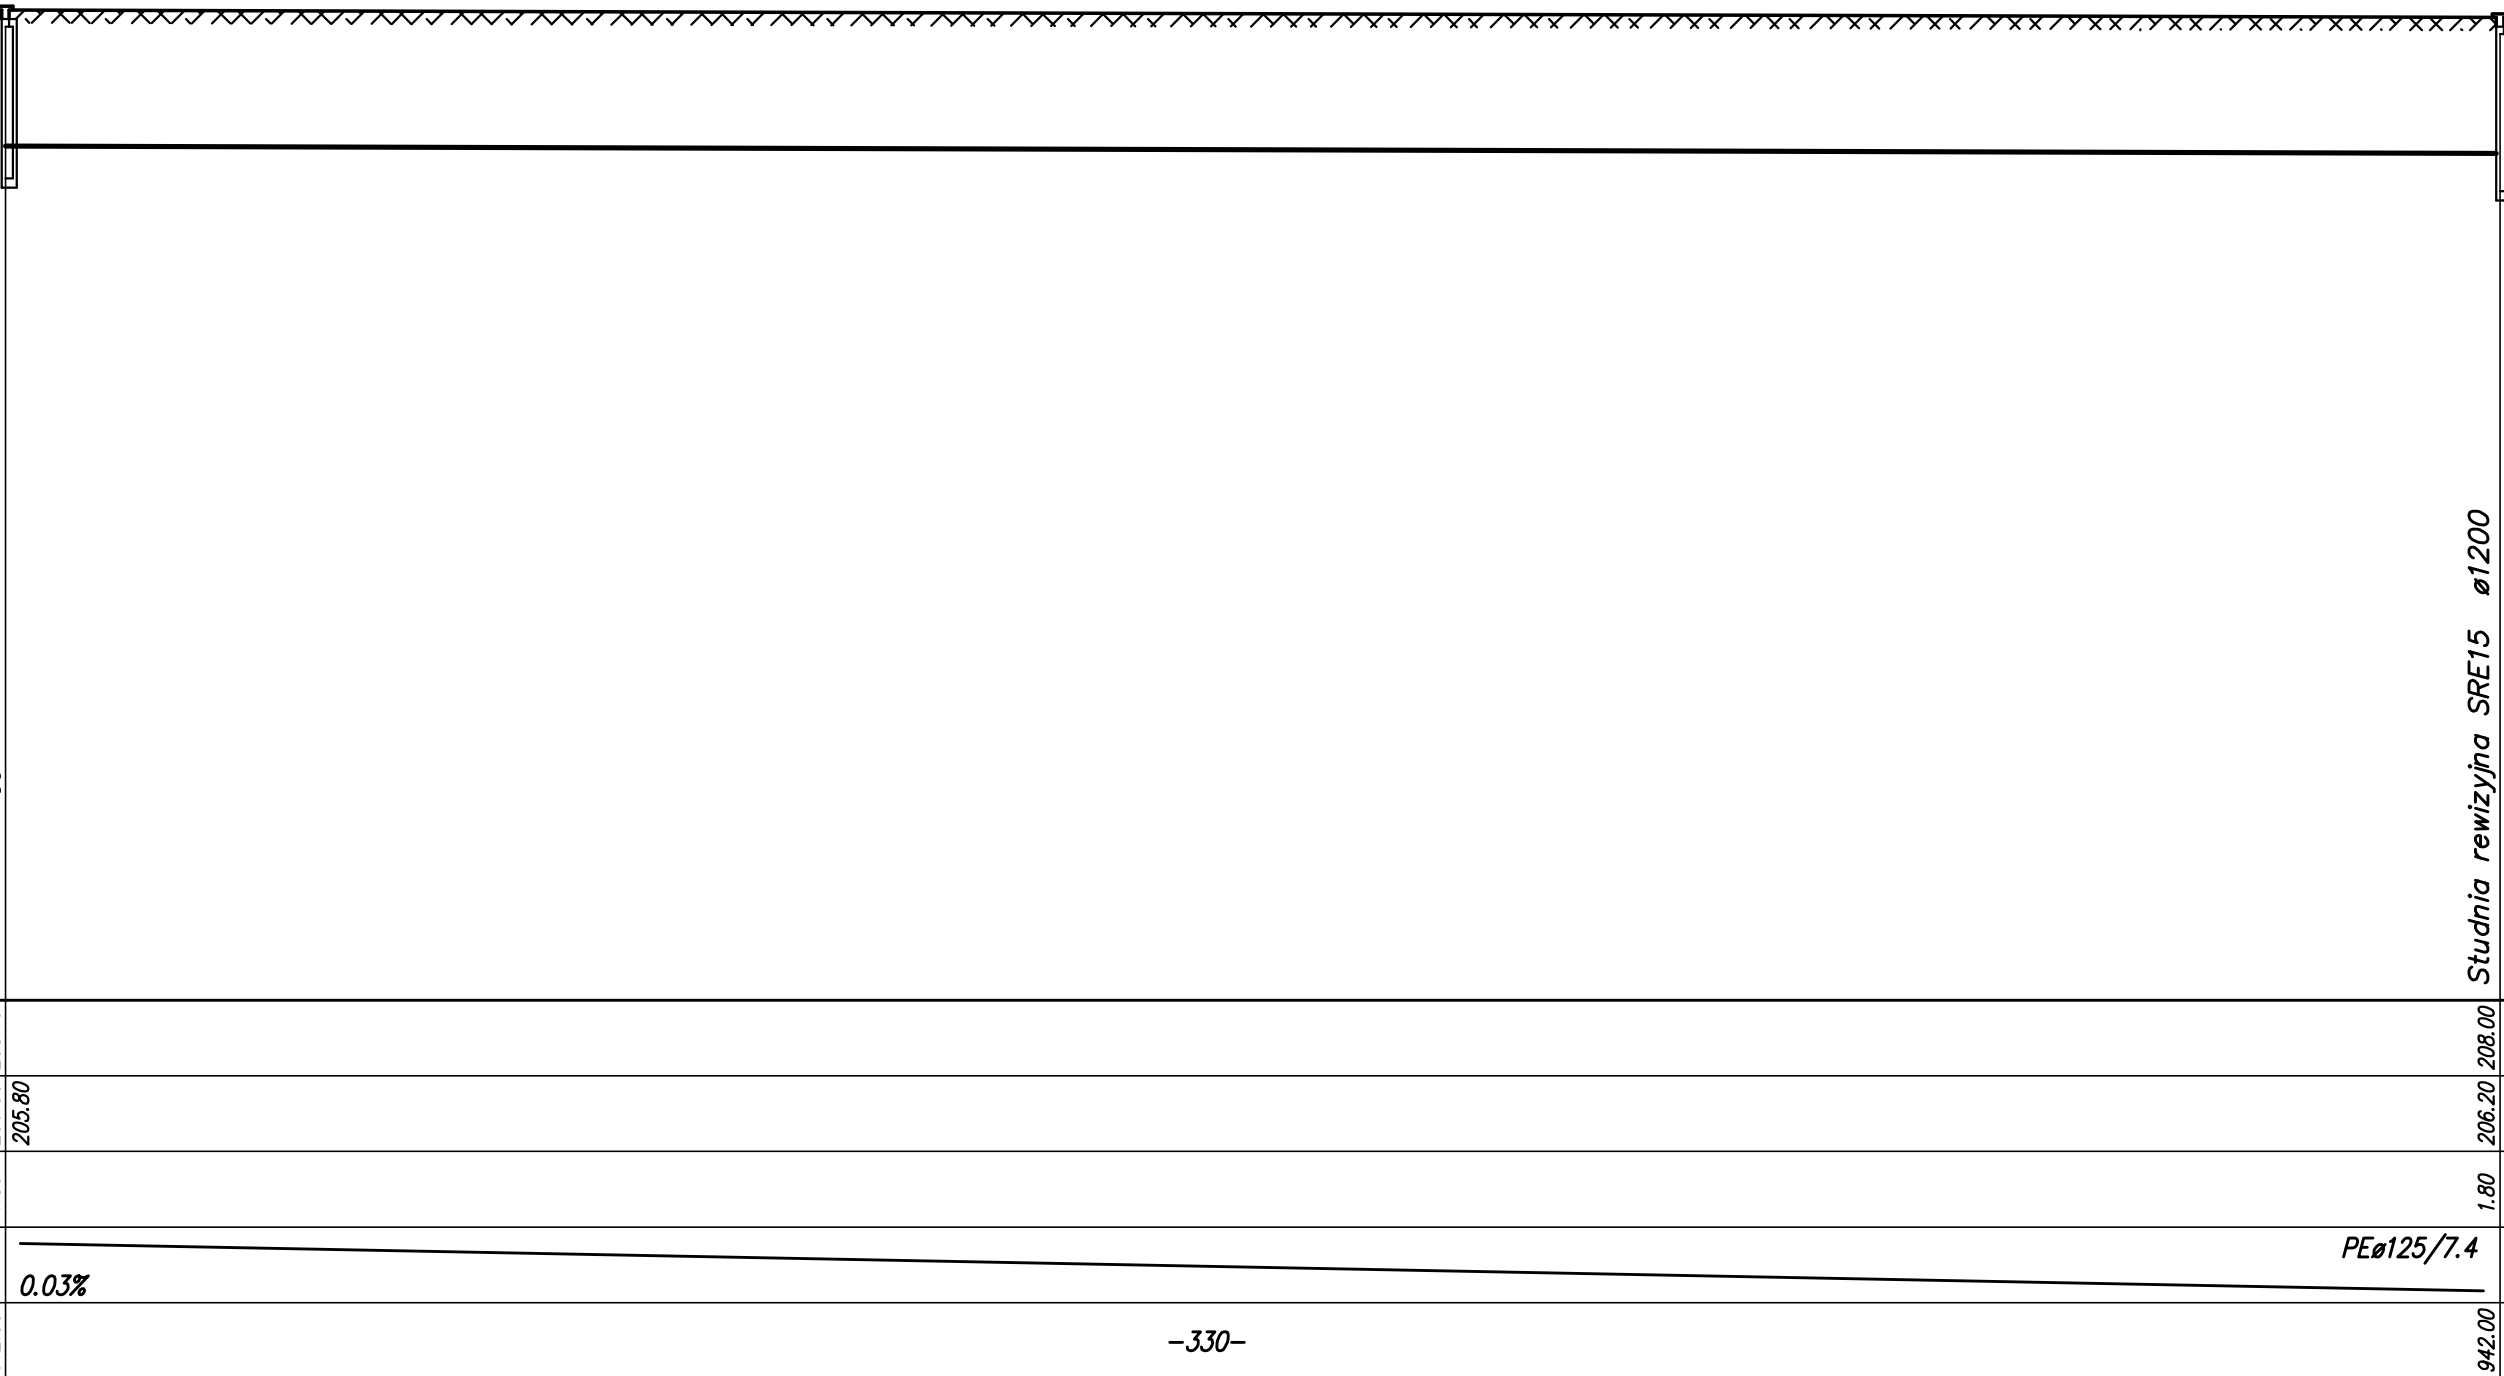

Studnia rewizyjna SRE15 ø1200

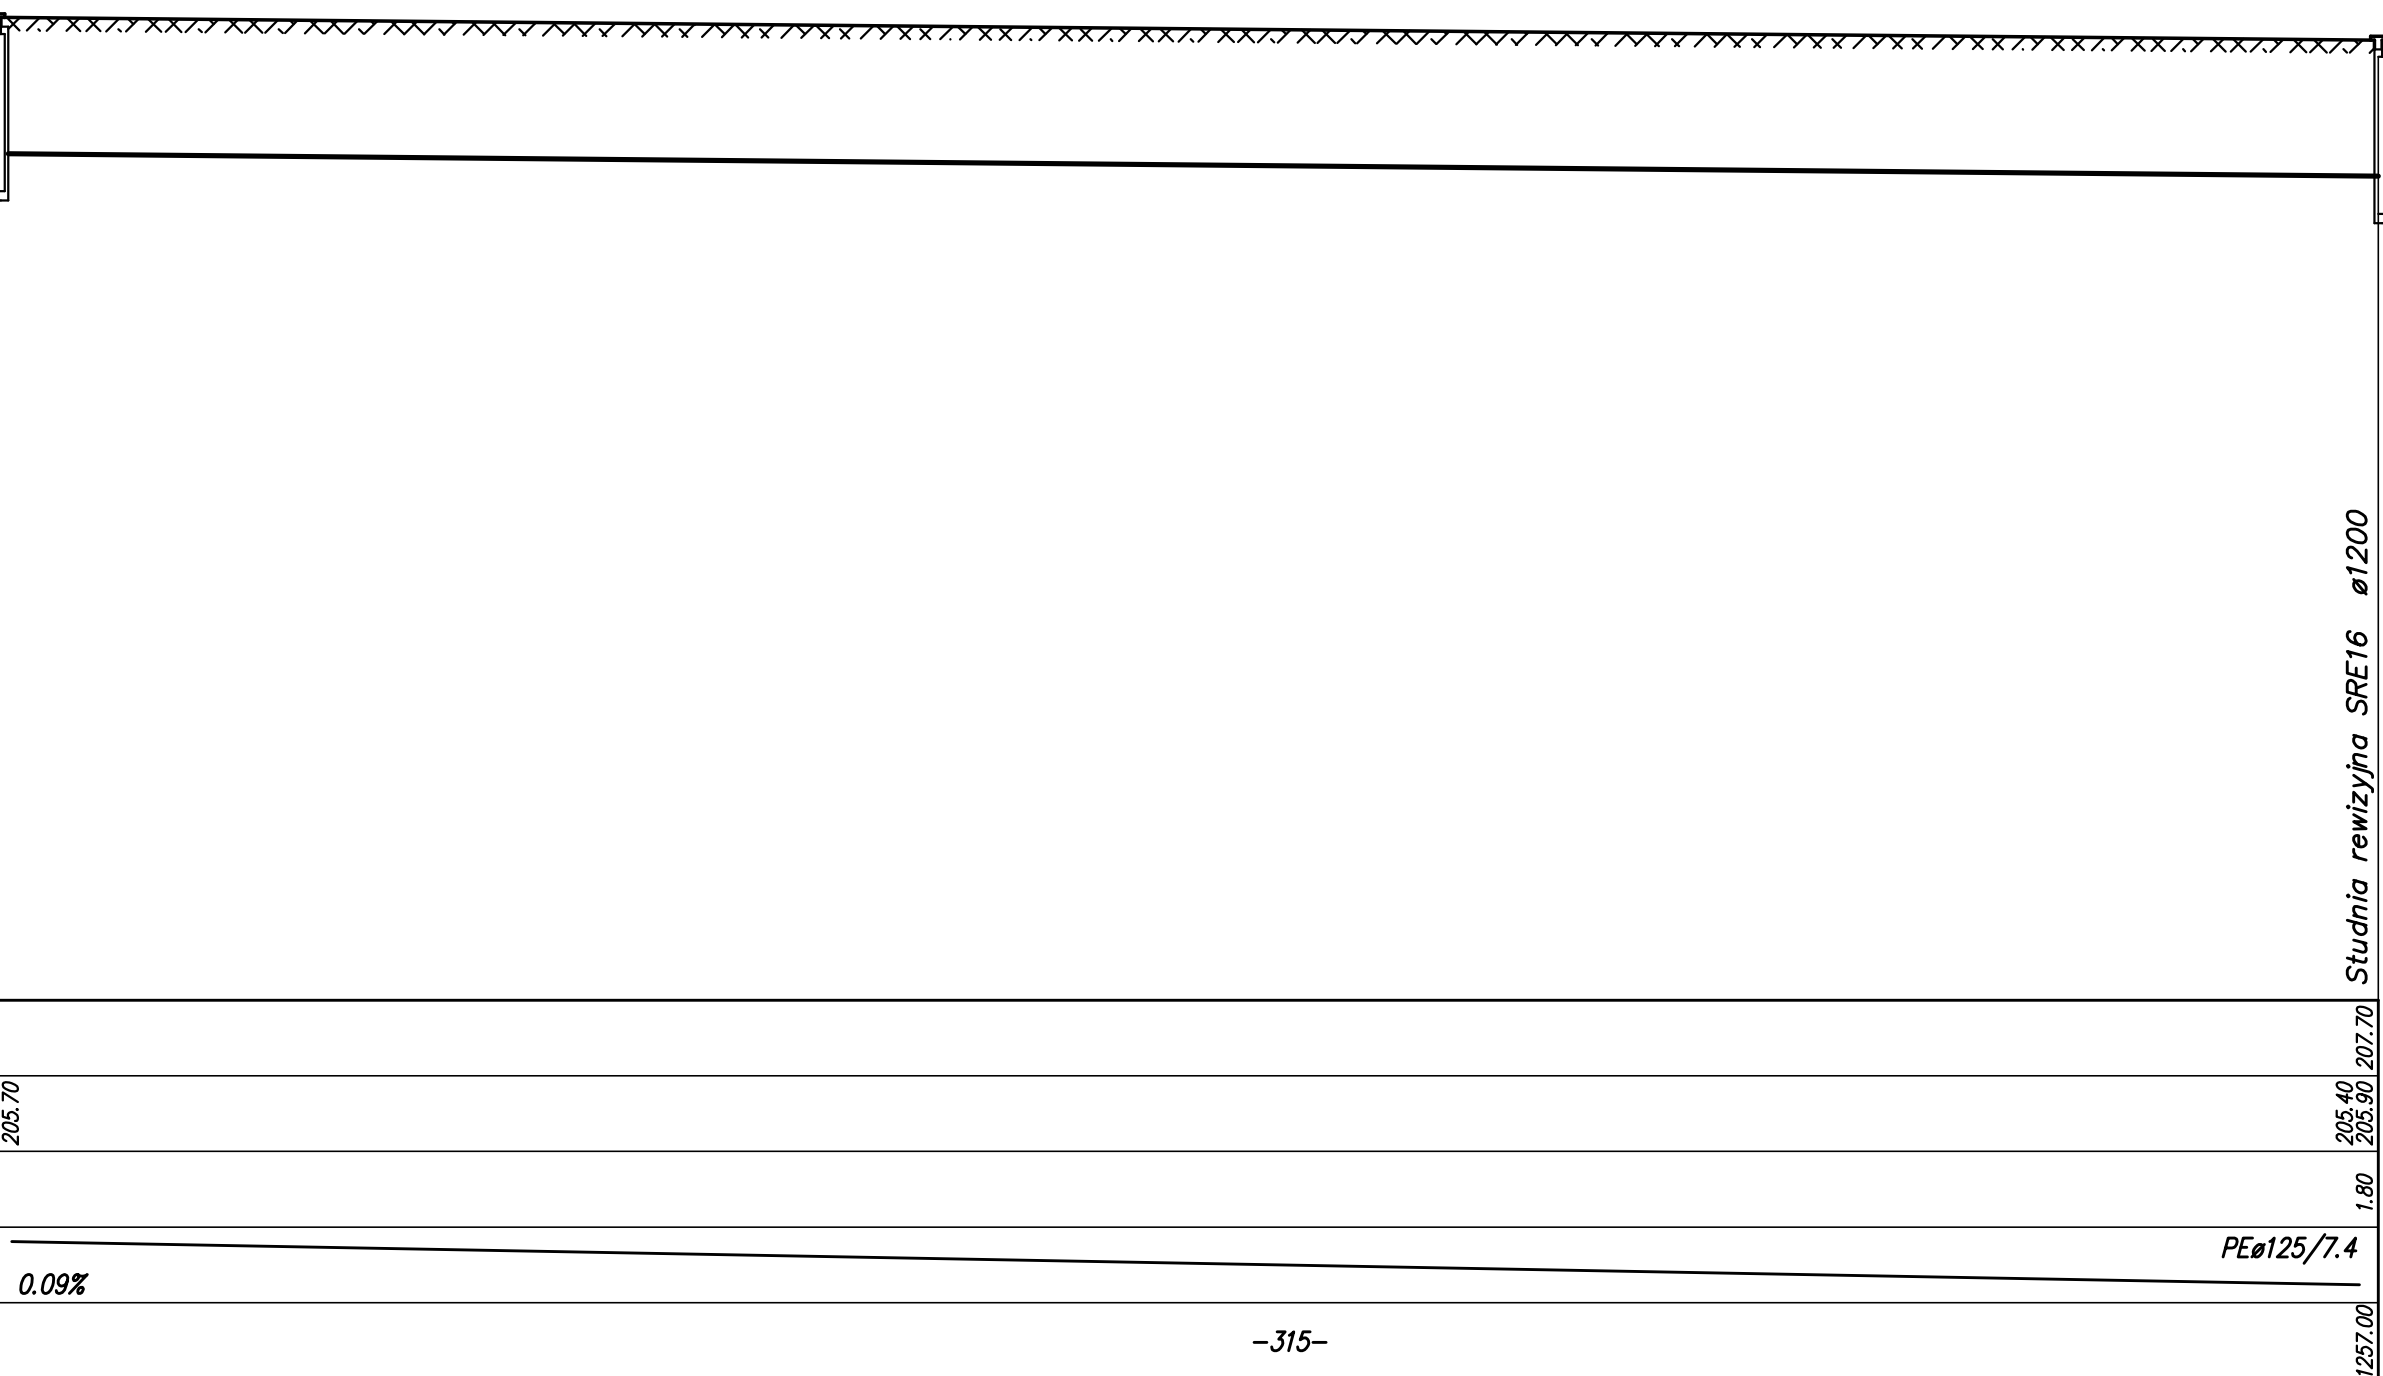

Studnia rewizyjna SRE16 ø1200

PPUH"ADIR"Kielce		Projekt budowlany	
Data: 10.2007		Rys.9	
Objekt: Budowa kanalizacji sanitarnej w gminie Sobków etap II		Skala	
Adres obiektu: Stare Kotłice, Nowe Kotłice, Mokrsko Dolne, Mokrsko Górne, Wólka Kaweczka, Brzeźno, Osowa, Miąsowa, Mzurowa, Brzeźni, Szczepanów, Bizoredo - gmina Sobków		1:100/1000	
Przedmiot rys: Profil podłużny projektowanej kanalizacji ciśnieniowej			
Projektował: mgr inż. Krystyna Żarowska Upr.Nr KL-130/99			
Sprawdził: mgr inż. Renata Kapusta Upr. Nr KL-50/99			