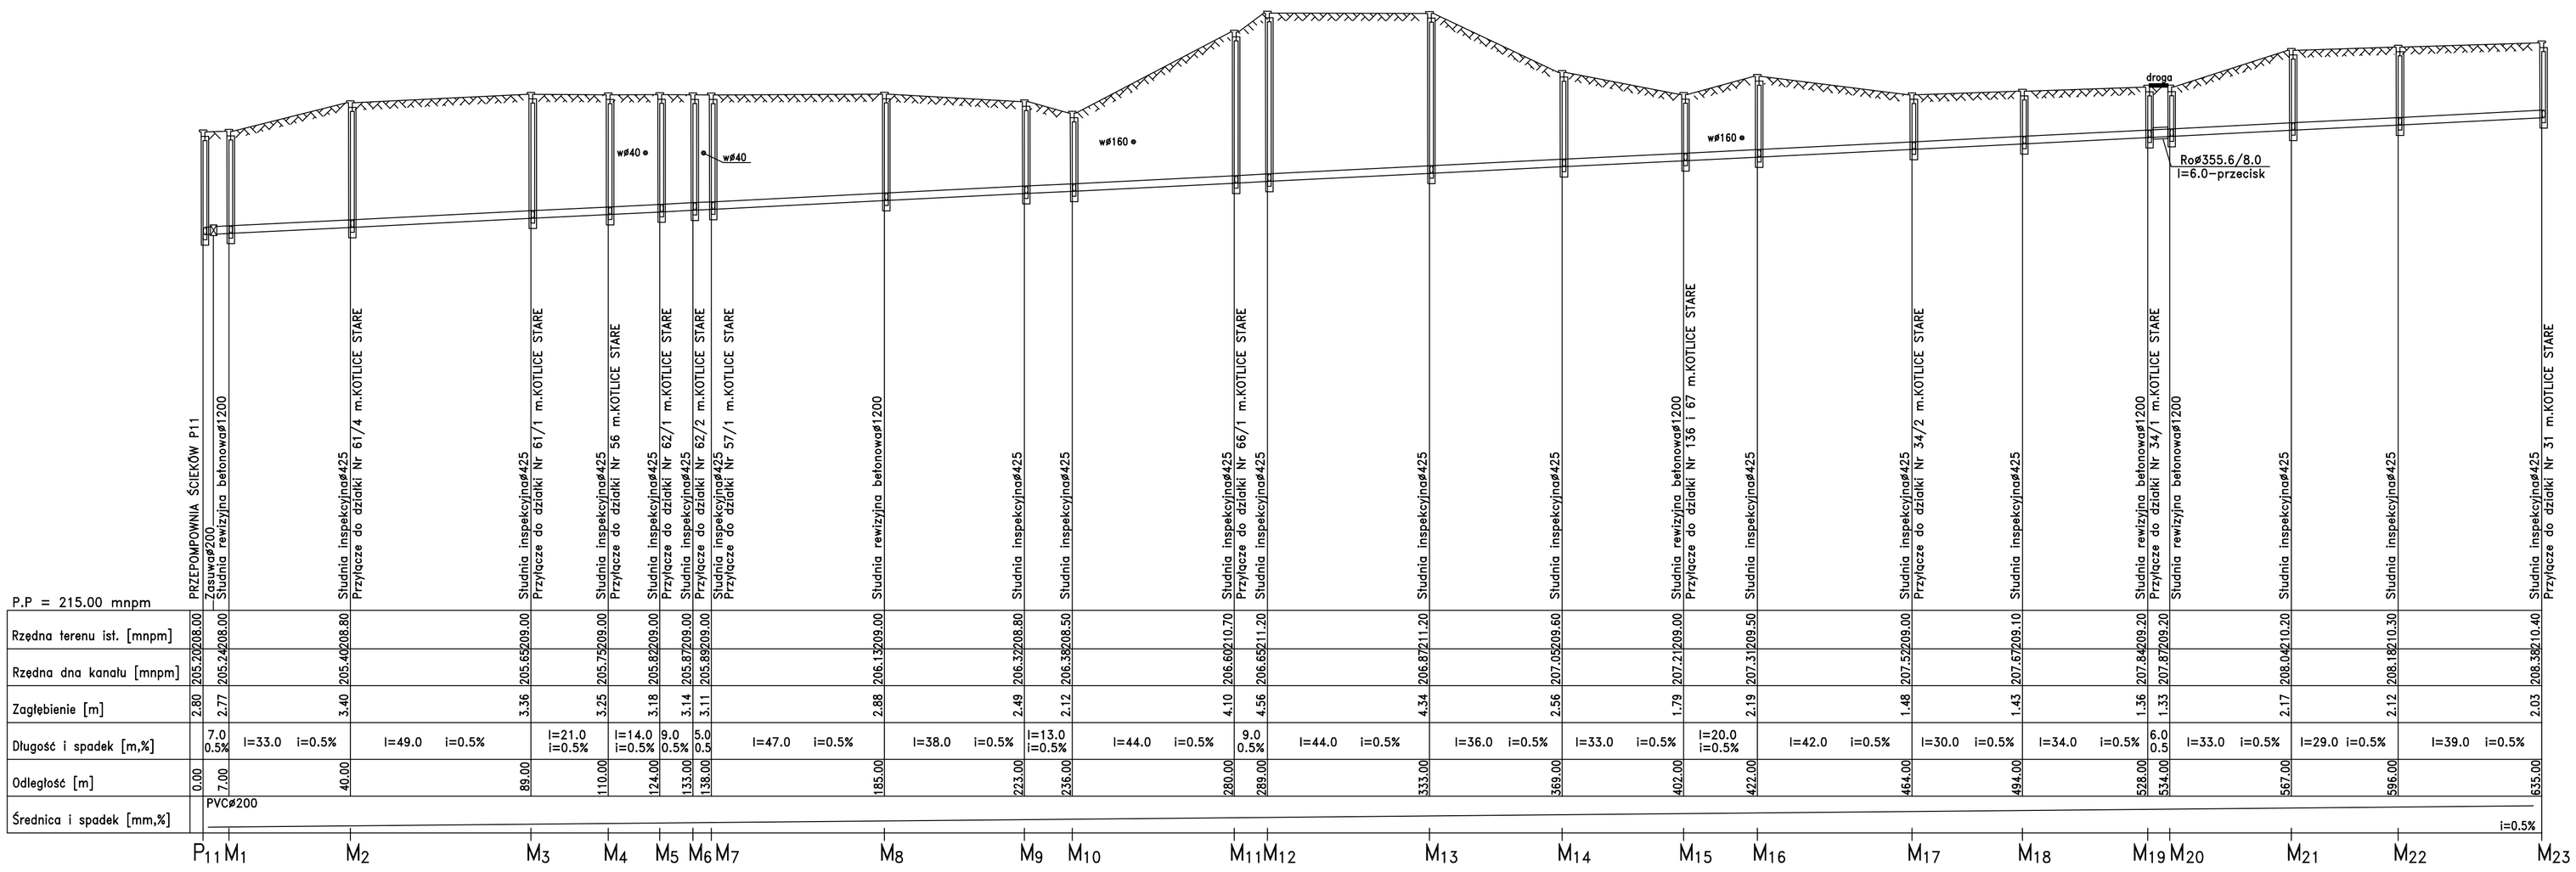

P.P = 215.00 mnpm	PRZEPOMPOWNIA ŚCIEKÓW P11	Zasuwa#200 Studnia rewizyjna betonowa#1200	Studnia inspekcyjna#425 Przyłącze do działki Nr 61/4 m.KOTLICE STARE	Studnia inspekcyjna#425 Przyłącze do działki Nr 61/1 m.KOTLICE STARE	Studnia inspekcyjna#425 Przyłącze do działki Nr 56 m.KOTLICE STARE	Studnia inspekcyjna#425 Przyłącze do działki Nr 62/1 m.KOTLICE STARE	Studnia inspekcyjna#425 Przyłącze do działki Nr 62/2 m.KOTLICE STARE	Studnia inspekcyjna#425 Przyłącze do działki Nr 57/1 m.KOTLICE STARE	Studnia rewizyjna betonowa#1200	Studnia inspekcyjna#425	Studnia inspekcyjna#425	Studnia inspekcyjna#425 Przyłącze do działki Nr 66/1 m.KOTLICE STARE	Studnia inspekcyjna#425 Przyłącze do działki Nr 66/2 m.KOTLICE STARE	Studnia inspekcyjna#425	Studnia inspekcyjna#425	Studnia rewizyjna betonowa#1200 Przyłącze do działki Nr 136 i 67 m.KOTLICE STARE	Studnia inspekcyjna#425	Studnia inspekcyjna#425 Przyłącze do działki Nr 34/2 m.KOTLICE STARE	Studnia inspekcyjna#425	Studnia rewizyjna betonowa#1200 Przyłącze do działki Nr 34/1 m.KOTLICE STARE	Studnia rewizyjna betonowa#1200	Studnia inspekcyjna#425	Studnia inspekcyjna#425	Studnia inspekcyjna#425 Przyłącze do działki Nr 31 m.KOTLICE STARE
Rzędna terenu ist. [mnpm]	205.20	208.00	208.80	209.00	209.00	209.00	209.00	209.00	208.80	208.50	210.70	211.20	211.20	209.60	209.00	209.50	209.00	209.20	209.20	209.20	210.20	210.30	210.40
Rzędna dna kanału [mnpm]	205.24	208.00	205.40	205.55	205.75	205.82	205.87	205.89	206.13	206.32	206.38	206.60	206.65	206.87	207.05	207.21	207.31	207.52	207.67	207.84	207.87	208.04	208.18	208.38
Zagłębienie [m]	2.80	2.77	3.40	3.36	3.25	3.18	3.14	3.11	2.88	2.49	2.12	4.10	4.56	4.34	2.56	1.79	2.19	1.48	1.43	1.36	1.33	2.17	2.12	2.03
Długość i spadek [m,%]	7.0 0.5%	I=33.0 i=0.5%	I=49.0 i=0.5%	I=21.0 i=0.5%	I=14.0 i=0.5%	9.0 0.5%	5.0 0.5	I=47.0 i=0.5%	I=38.0 i=0.5%	I=13.0 i=0.5%	I=44.0 i=0.5%	9.0 0.5%	I=44.0 i=0.5%	I=36.0 i=0.5%	I=33.0 i=0.5%	I=20.0 i=0.5%	I=42.0 i=0.5%	I=30.0 i=0.5%	I=34.0 i=0.5%	6.0 0.5	I=33.0 i=0.5%	I=29.0 i=0.5%	I=39.0 i=0.5%	
Odległość [m]	0.00	7.00	40.00	89.00	110.00	124.00	133.00	138.00	185.00	223.00	236.00	280.00	289.00	333.00	369.00	402.00	422.00	464.00	494.00	528.00	534.00	567.00	596.00	635.00
Średnica i spadek [mm,%]	PVC#200																							i=0.5%
	P_{11}	M_1	M_2	M_3	M_4	M_5	M_6	M_7	M_8	M_9	M_{10}	M_{11}	M_{12}	M_{13}	M_{14}	M_{15}	M_{16}	M_{17}	M_{18}	M_{19}	M_{20}	M_{21}	M_{22}	M_{23}

PPUH"ADIR"Kielce	Projekt Budowlany Data 10.2007	
Obiekt: Budowa kanalizacji sanitarnej w gminie Sobków etap II **Adres:** Stare Kotlice, Nowe Kotlice, Mokrsko Dolne, Mokrsko Górne, Wólka Kawęcka, Brzeźno, Osowa, Mięsowa, Mzurowa, Brzegi, Szczepanów, Bizoręda – gmina Sobków **Przedmiot rys.:** Profil podłużny projektowanej kanalizacji sanitarnej grawitacyjnej		Rys. 9.1 Skala 1:100/1000
Projektował: mgr inż.Krystyna Żarowska Upr Nr KL-130/96		
Sprawdził: mgr inż.Renata Kapusta Upr Nr KL-50/99		