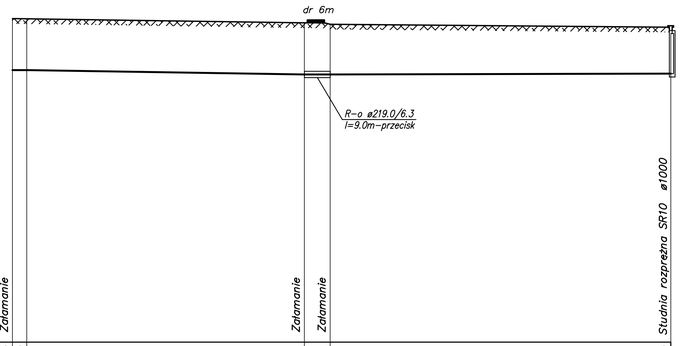

P.P = 200.00 mn.p.m.	Załamanie		Załamanie	Załamanie		Studnia rozprężna SR10 ø1000
Rzedna terenu ist. [mn.p.m.]	211.30	211.30	211.15	211.10		211.00
Rzedna dna kanału [mn.p.m.]	209.50	209.50	209.35	209.35		209.38
Zagłębienie [m]	1.80	1.80	1.80	1.75		1.62
Średnica i spadek [mm,%]		0%	0.15% PEø90/5.4	0%	0.03% PEø90/5.4	
Odległość [m]	544.00	548.00	-97- 646.00	9 655.00	-119- 774.00	

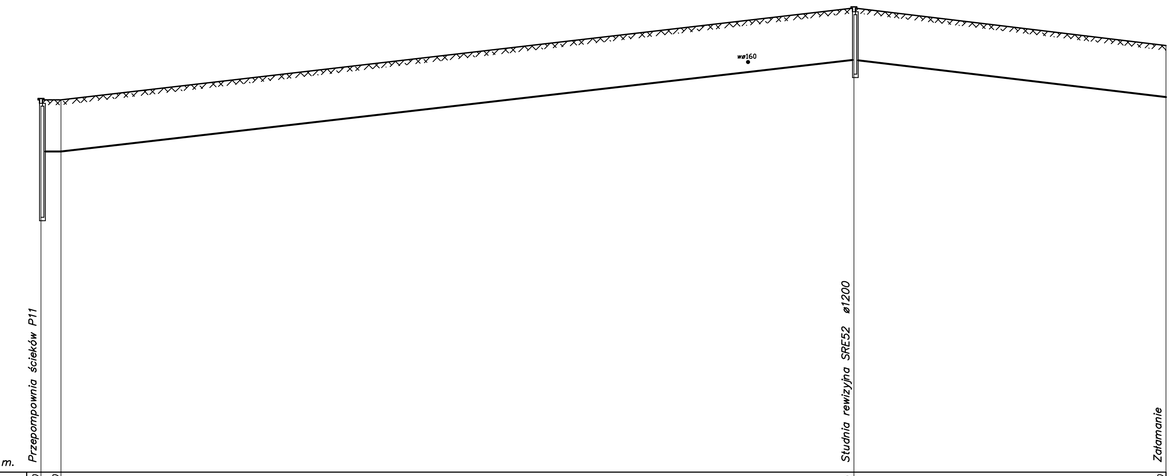

P.P = 195.00 mn.p.m.	Przepompownia ścieków P11		Studnia rewizyjna SRE52 ø1200	Załamanie
Rzedna terenu ist. [mn.p.m.]	208.00	208.00	211.20	209.90
Rzedna dna kanału [mn.p.m.]	206.20	203.90 206.20	208.40 208.90	208.10
Zagłębienie [m]	1.80	1.80	1.80	1.80
Średnica i spadek [mm,%]		0%	PEø90/5.4 1.16%	1.19% PEø90/5.4
Odległość [m]	0.00	7 210.00	-277- 284.00	-109- 393.00

PPUH "ADIR" Kielce	Projekt budowlany Data: 10.2007	
Obiekt: Budowa kanalizacji sanitarnej w gminie Sobków etap II **Adres obiektu:** Stare Kotlice, Nowe Kotlice, Mokrsko Dolne, Mokrsko Górne, Wólka Kowiecka, Brzeźno, Osowa, Miatsowa, Mzurowa, Brzegi, Szczepanów, Bizoreda – gmina Sobków **Przedmiot rys.:** Profil podłużny projektowanej kanalizacji ciśnieniowej		**Rys.21** Skala 1:100/1000
Projektował:	mgr inż. Krystyna Zarowska Upr.Nr KL-130/96	
Sprawdził:	mgr inż. Renata Kapusta Upr.Nr KL-50/99	