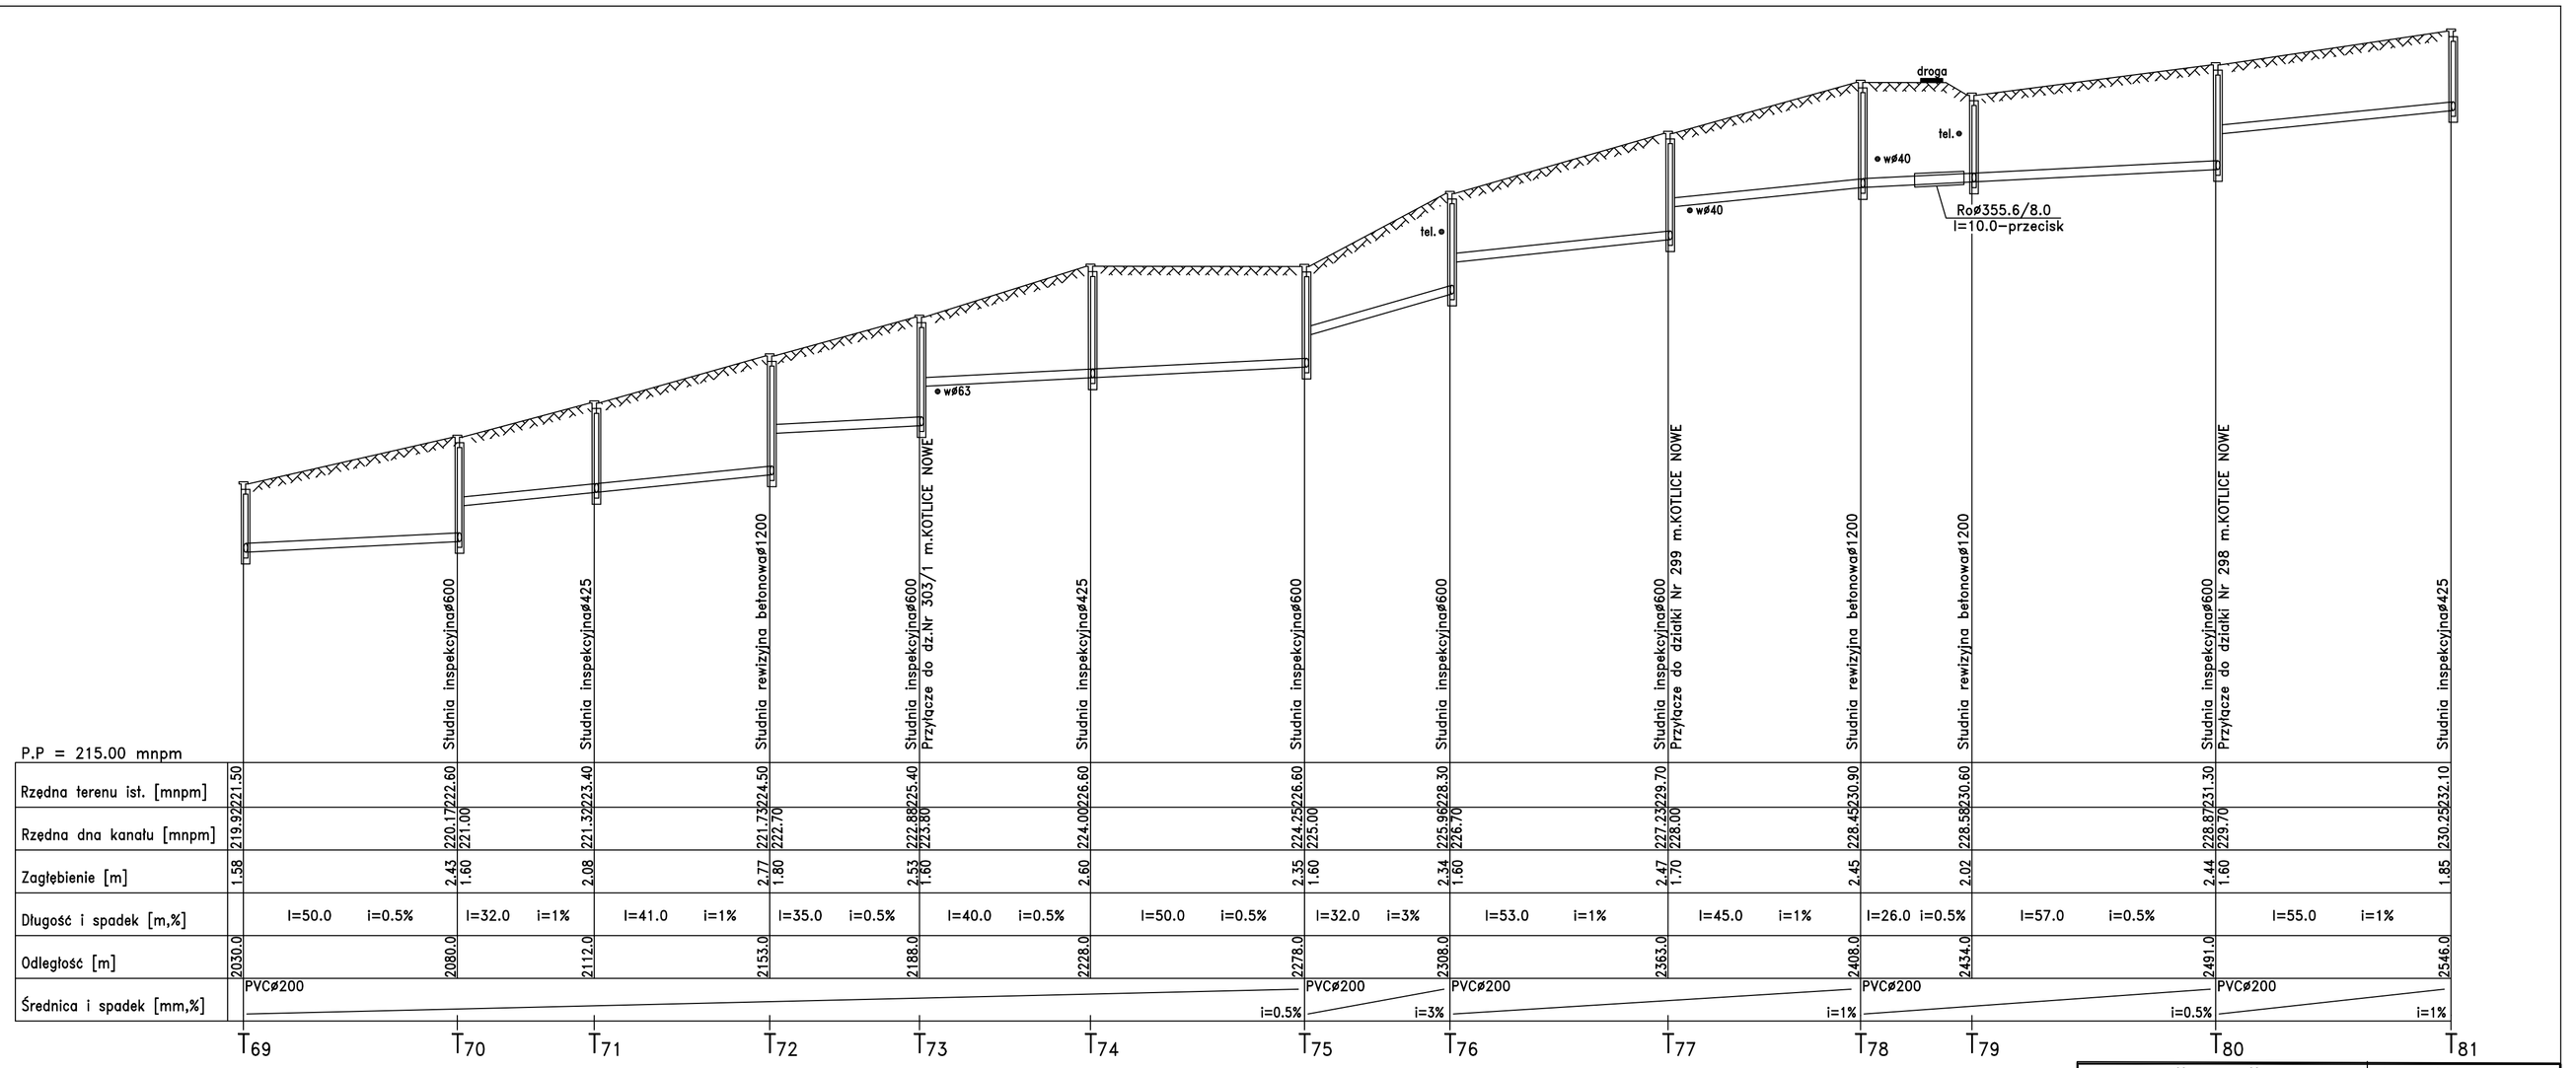

PPUH"ADIR"Kielce	Projekt Budowlany Data 10.2007	
Obiekt: Budowa kanalizacji sanitarnej w gminie Sobków etap II **Adres:** Stare Kotlice, Nowe Kotlice, Mokrsko Dolne, Mokrsko Górne, Wólka Kawęcka, Brzeźno, Osowa, Mięsowa, Mzurowa, Brzegi, Szczepanów, Bizoręda – gmina Sobków **Przedmiot rys.:** Profil podłużny projektowanej kanalizacji sanitarnej grawitacyjnej		Rys. 84 Skala 1:100/1000
Projektował: mgr inż.Krystyna Żarowska Upr Nr KL–130/96		
Sprawdził: mgr inż.Renata Kapusta Upr Nr KL–50/99		