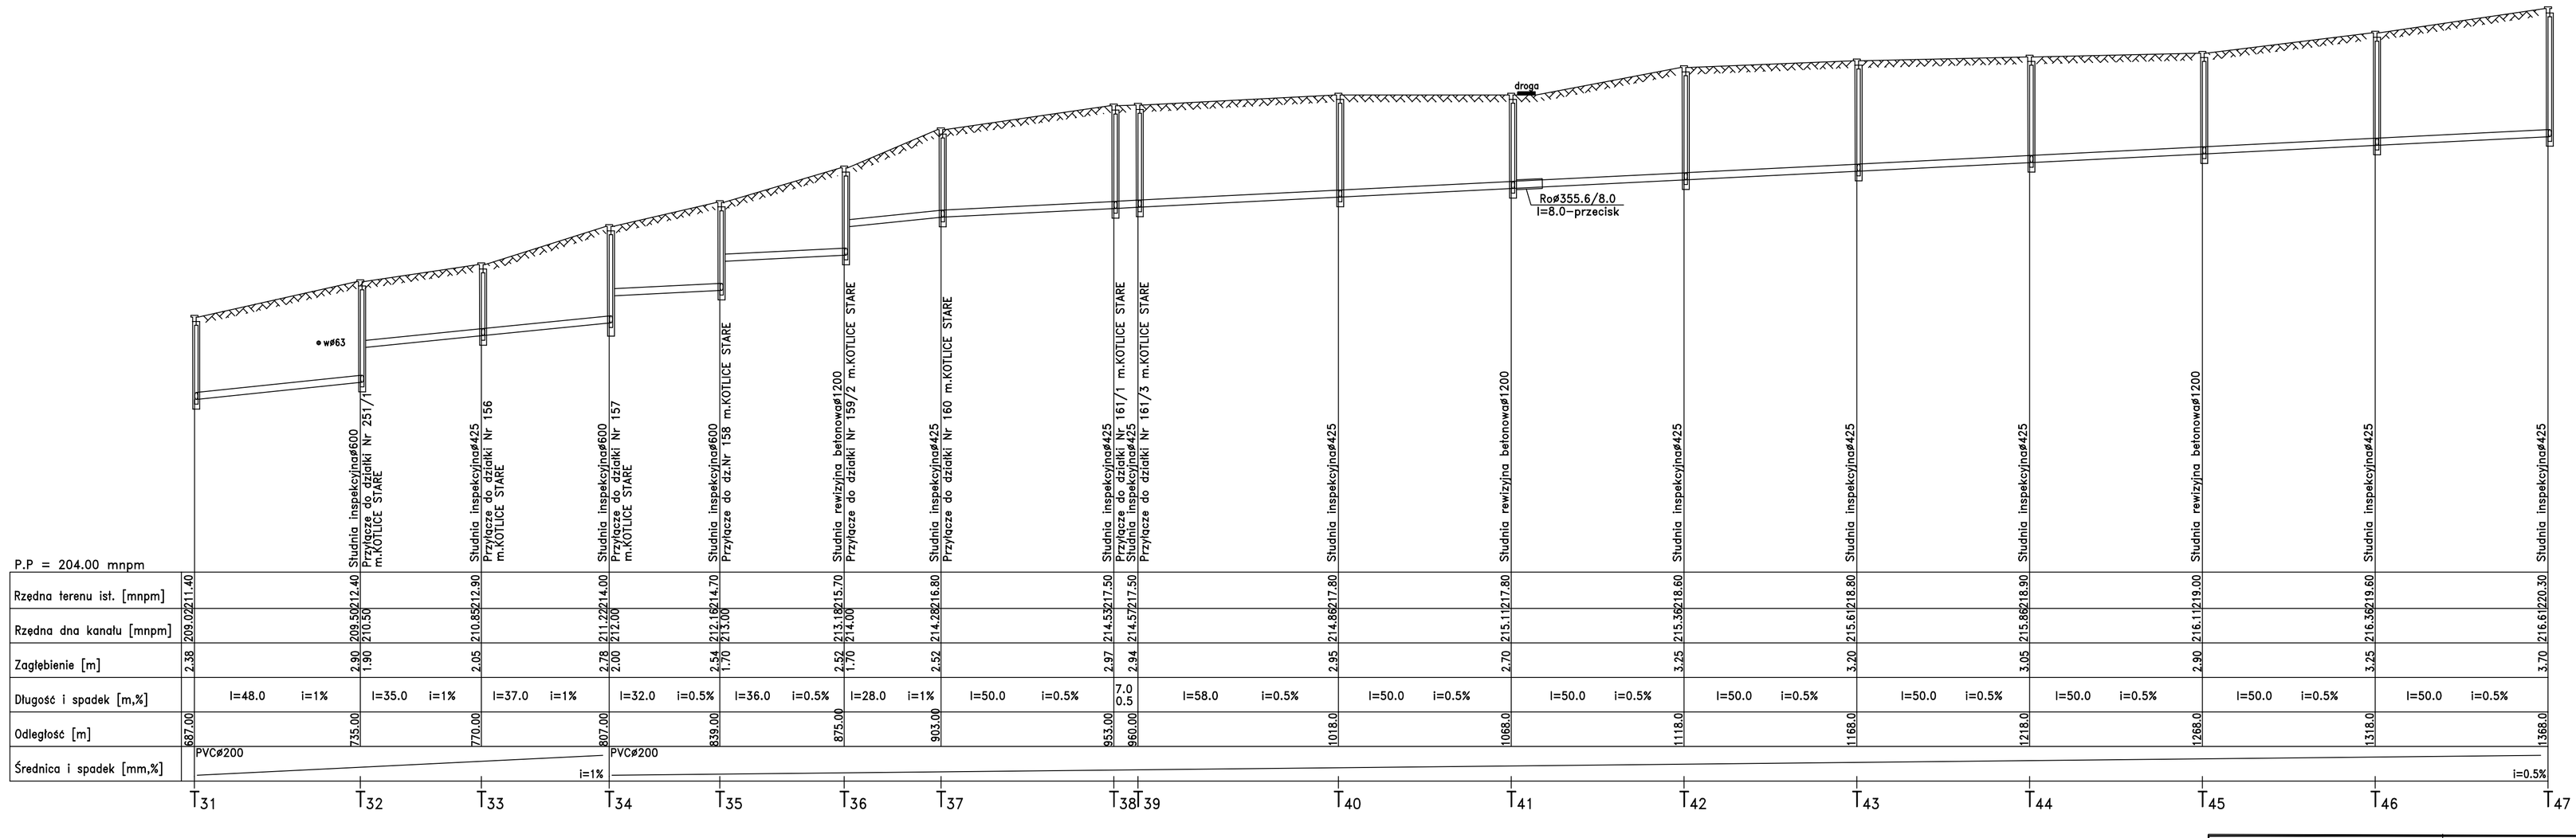

PPUH"ADIR"Kielce	**Projekt Budowlany** Data 10.2007	
Obiekt: Budowa kanalizacji sanitarnej w gminie Sobków etap II **Adres:** Stare Kotlice, Nowe Kotlice, Mokrsko Dolne, Mokrsko Górne, Wólka Kawęcka, Brzezno, Osowa, Miąsowa, Mzurowa, Brzegi, Szczepanców, Bizaręda – gmina Sobków **Przedmiot rys.:** Profil podłużny projektowanej kanalizacji sanitarnej grawitacyjnej	**Rys.** 82 **Skala** 1:100/1000	
Projektował: mgr inż.Krystyna Żarowska Upr Nr KL-130/96		
Sprawdził: mgr inż.Renata Kapusta Upr Nr KL-50/99		