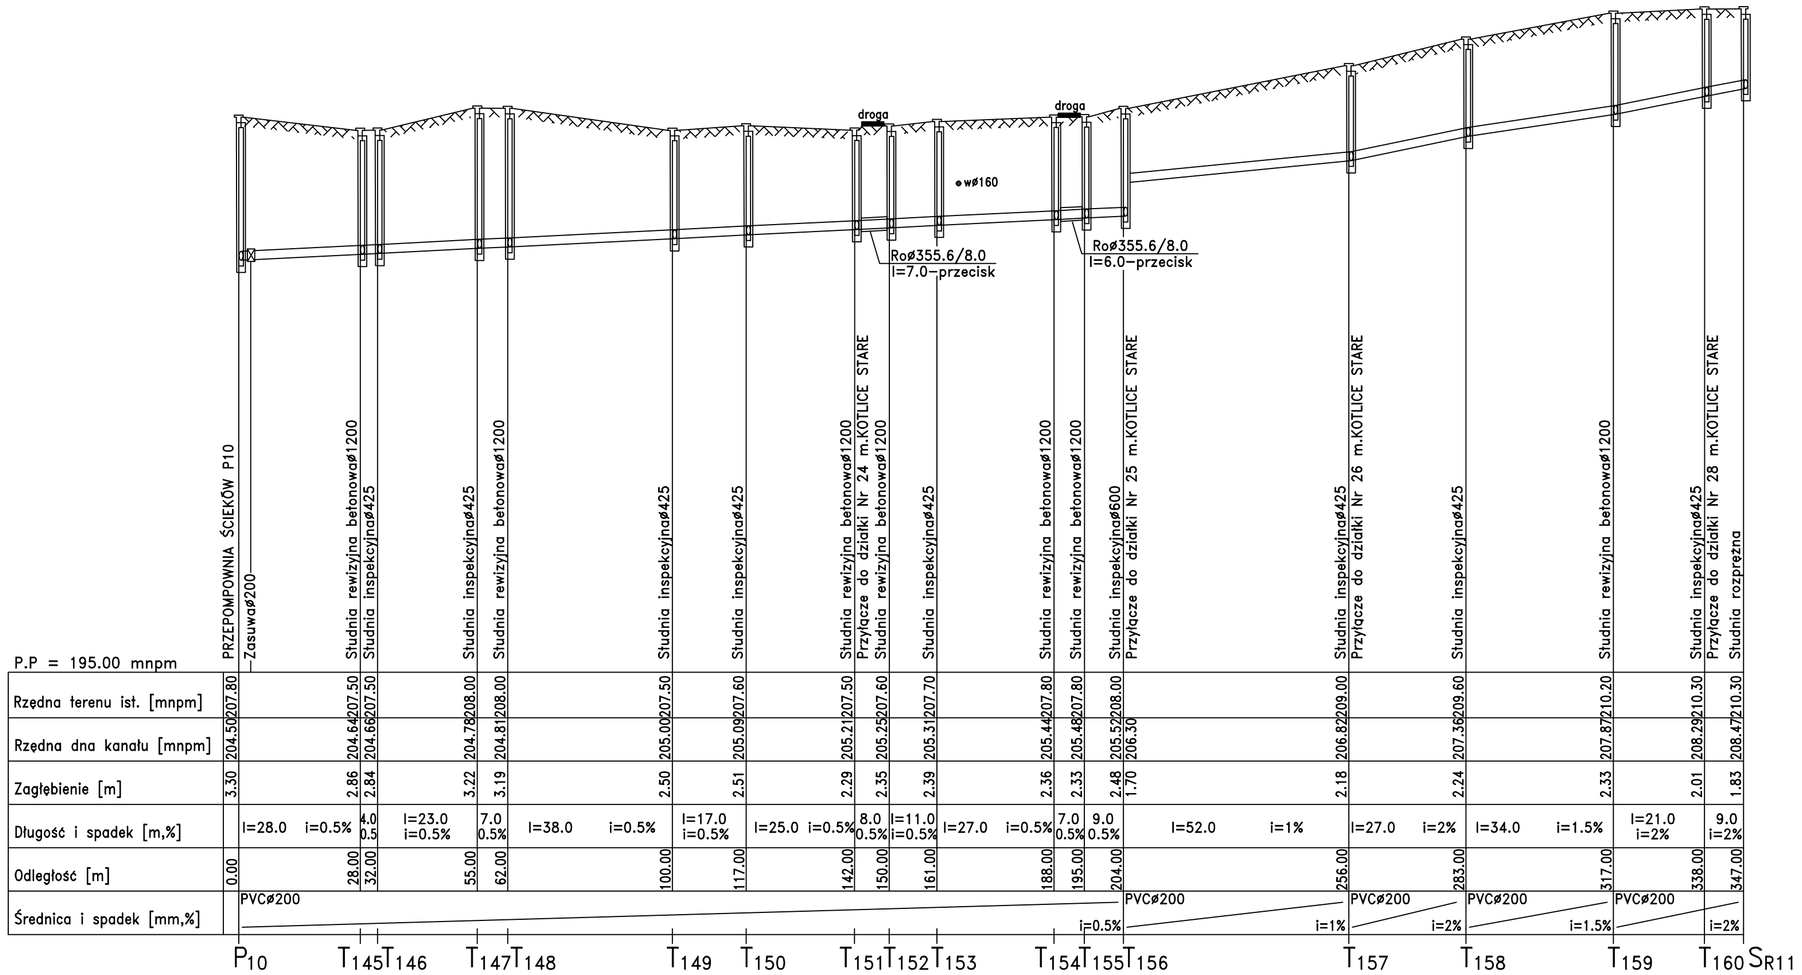

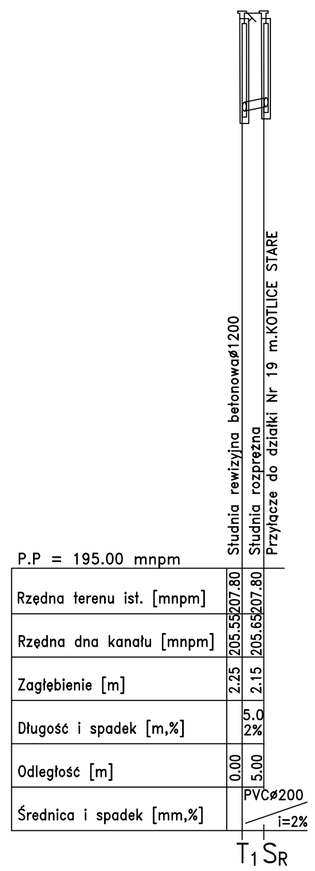

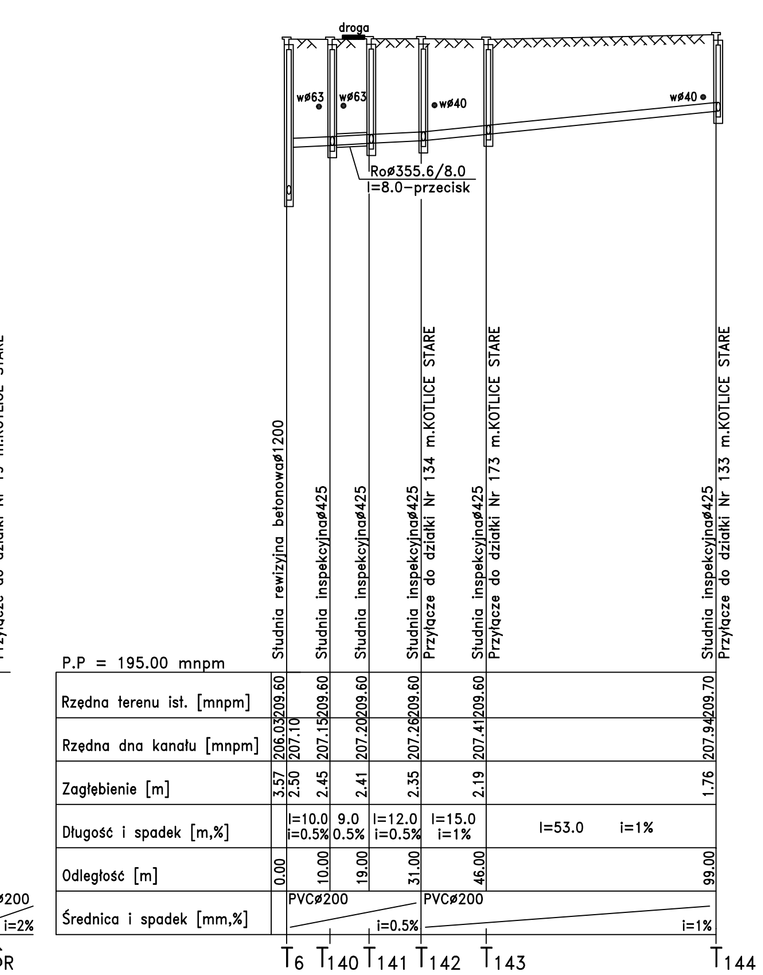

PPUH"ADIR"Kielce	Projekt Budowlany Data 10.2007
Obiekt: Budowa kanalizacji sanitarnej w gminie Sobków etap II **Adres:** Stare Kotlice, Nowe Kotlice, Mokrsko Dolne, Mokrsko Górne, Wólka Kawęcka, Brzezna, Osowa, Miąsowa, Mzurowa, Brzegi, Szczepanów, Bizorąda – gmina Sobków **Przedmiot rys.:** Profil podłużny projektowanej kanalizacji sanitarnej grawitacyjnej	Rys. 86 Skala 1:100/1000
Projektował: mgr inż.Krystyna Żarowska Upr Nr KL-130/96	
Sprawdził: mgr inż.Renata Kapusta Upr Nr KL-50/99	