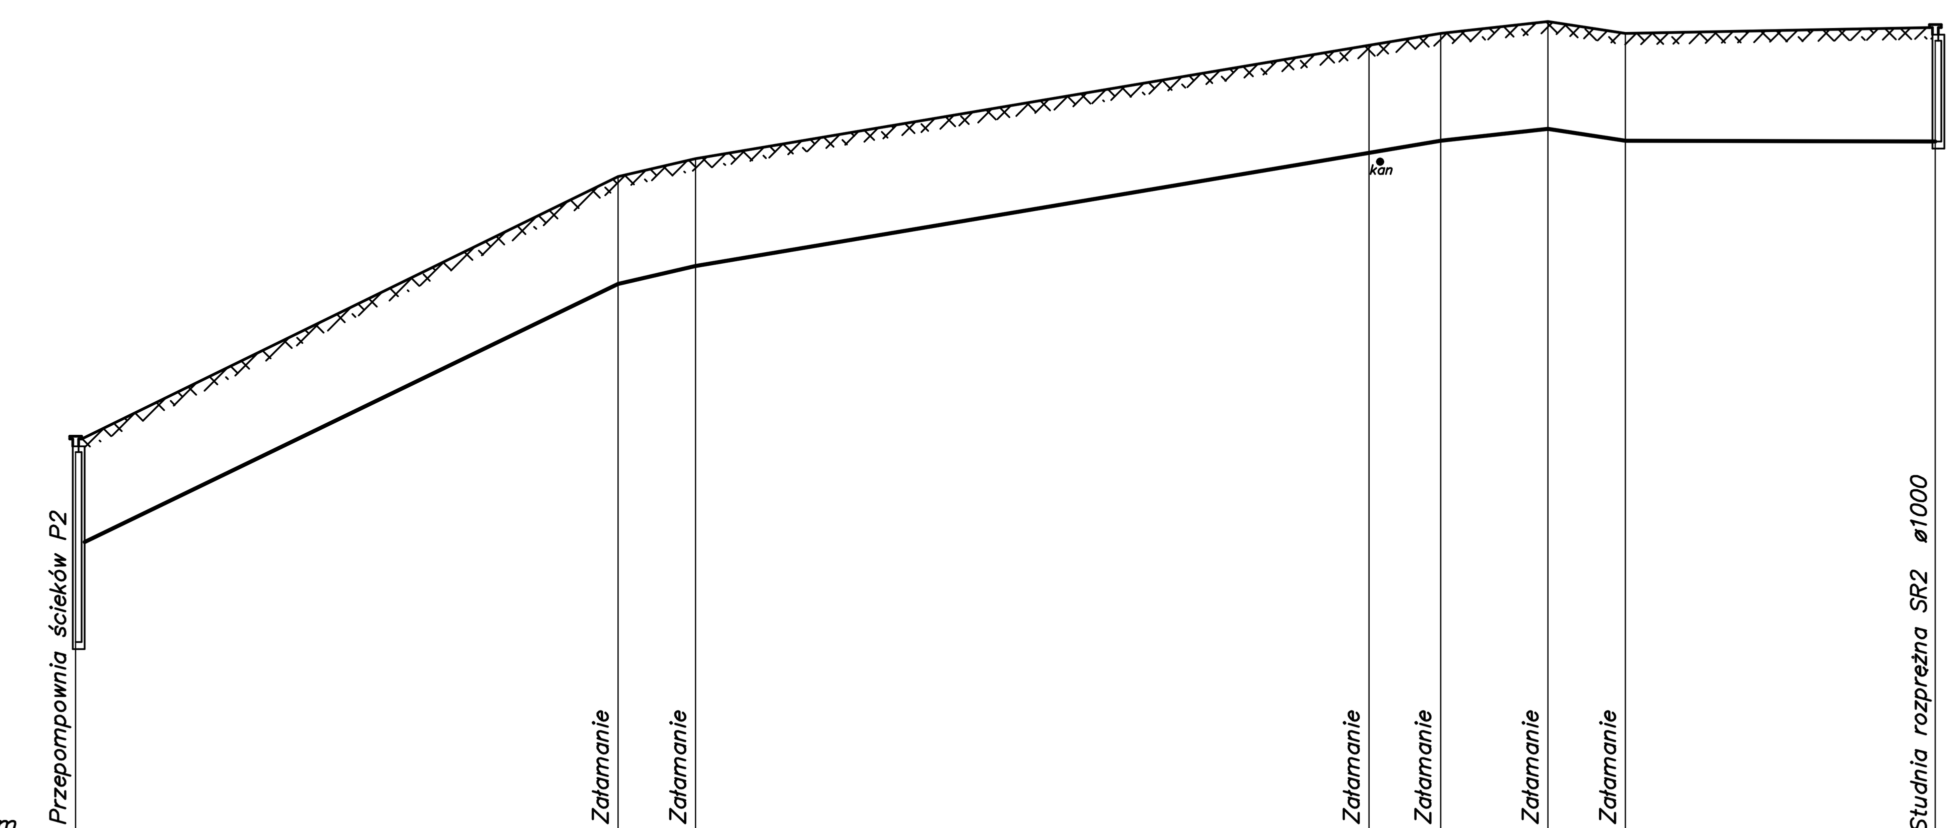

P.P = 200.00 mn.p.m.

	Przepompownia ścieków P2	Załamanie	Załamanie	Załamanie	Załamanie	Załamanie	Załamanie	Studnia rozprężna SR2 ø1000
Rzędna terenu ist. [mn.p.m.]	206.80	211.20	211.50	213.40	213.60	213.80	213.60	213.70
Rzędna dna kanału [mn.p.m.]	205.00 203.40	209.40	209.70	211.60	211.80	212.00	211.80	211.79
Zagłębienie [m]	1.80	1.80	1.80	1.80	1.80	1.80	1.80	1.91
Odległość [m]	0.00	91.00	104.00	217.00	229.00	247.00	260.00	312.00

Średnica i spadek [mm,%]	PEø90/5.4 4.84%	2.31%	PEø90/5.4 1.68%	1.67%	PEø90/5.4 1.11%	1.54%	0.03% PEø90/5.4
Odległość [m]	–91–	–13–	–113–	–12–	–18–	–13–	–32–

PPUH"ADIR"Kielce	Projekt budowlany Data: 10.2007
Obiekt: Budowa kanalizacji sanitarnej w gminie Sobków etap II **Adres obiektu:** Stare Kotlice, Nowe Kotlice, Mokrsko Dolne, Mokrsko Górne, Wólka Kawęcka, Brzeźno, Osowa, Miąsowa, Mzurowa, Brzegi, Szczepanów, Bizoręda – gmina Sobków **Przedmiot rys.:** Profil podłużny projektowanej kanalizacji ciśnieniowej	**Rys.4** Skala 1:100/1000
Projektował: mgr inż. Krystyna Żarowska Upr.Nr KL–130/96	
Sprawdził: mgr inż. Renata Kapusta Upr. Nr KL–50/99	