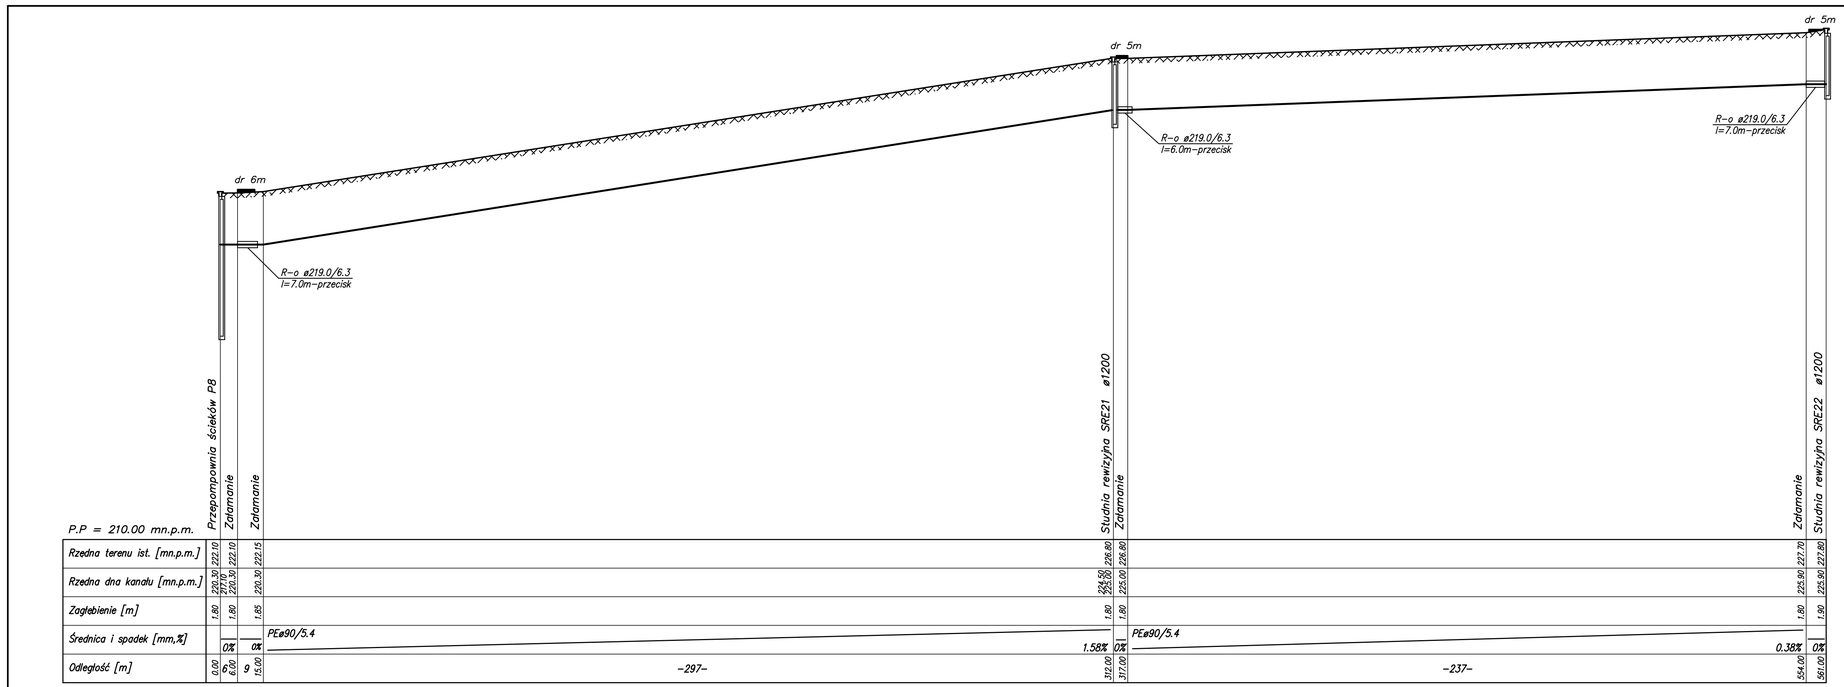
dr 6m
dr 5m
dr 5m
R-o ø219.0/6.3
l=7.0m-przecisk
R-o ø219.0/6.3
l=6.0m-przecisk
R-o ø219.0/6.3
l=7.0m-przecisk
Przepompownia ścieków PB
Zdamanie
Zdamanie
Studnia rewizyjna SRE21 ø1200
Zdamanie
Zdamanie
Studnia rewizyjna SRE22 ø1200
P.P = 210.00 mn.p.m.
PEø90/5.4
1.58%
PEø90/5.4
0.38%
-297-
-237-

| | | |