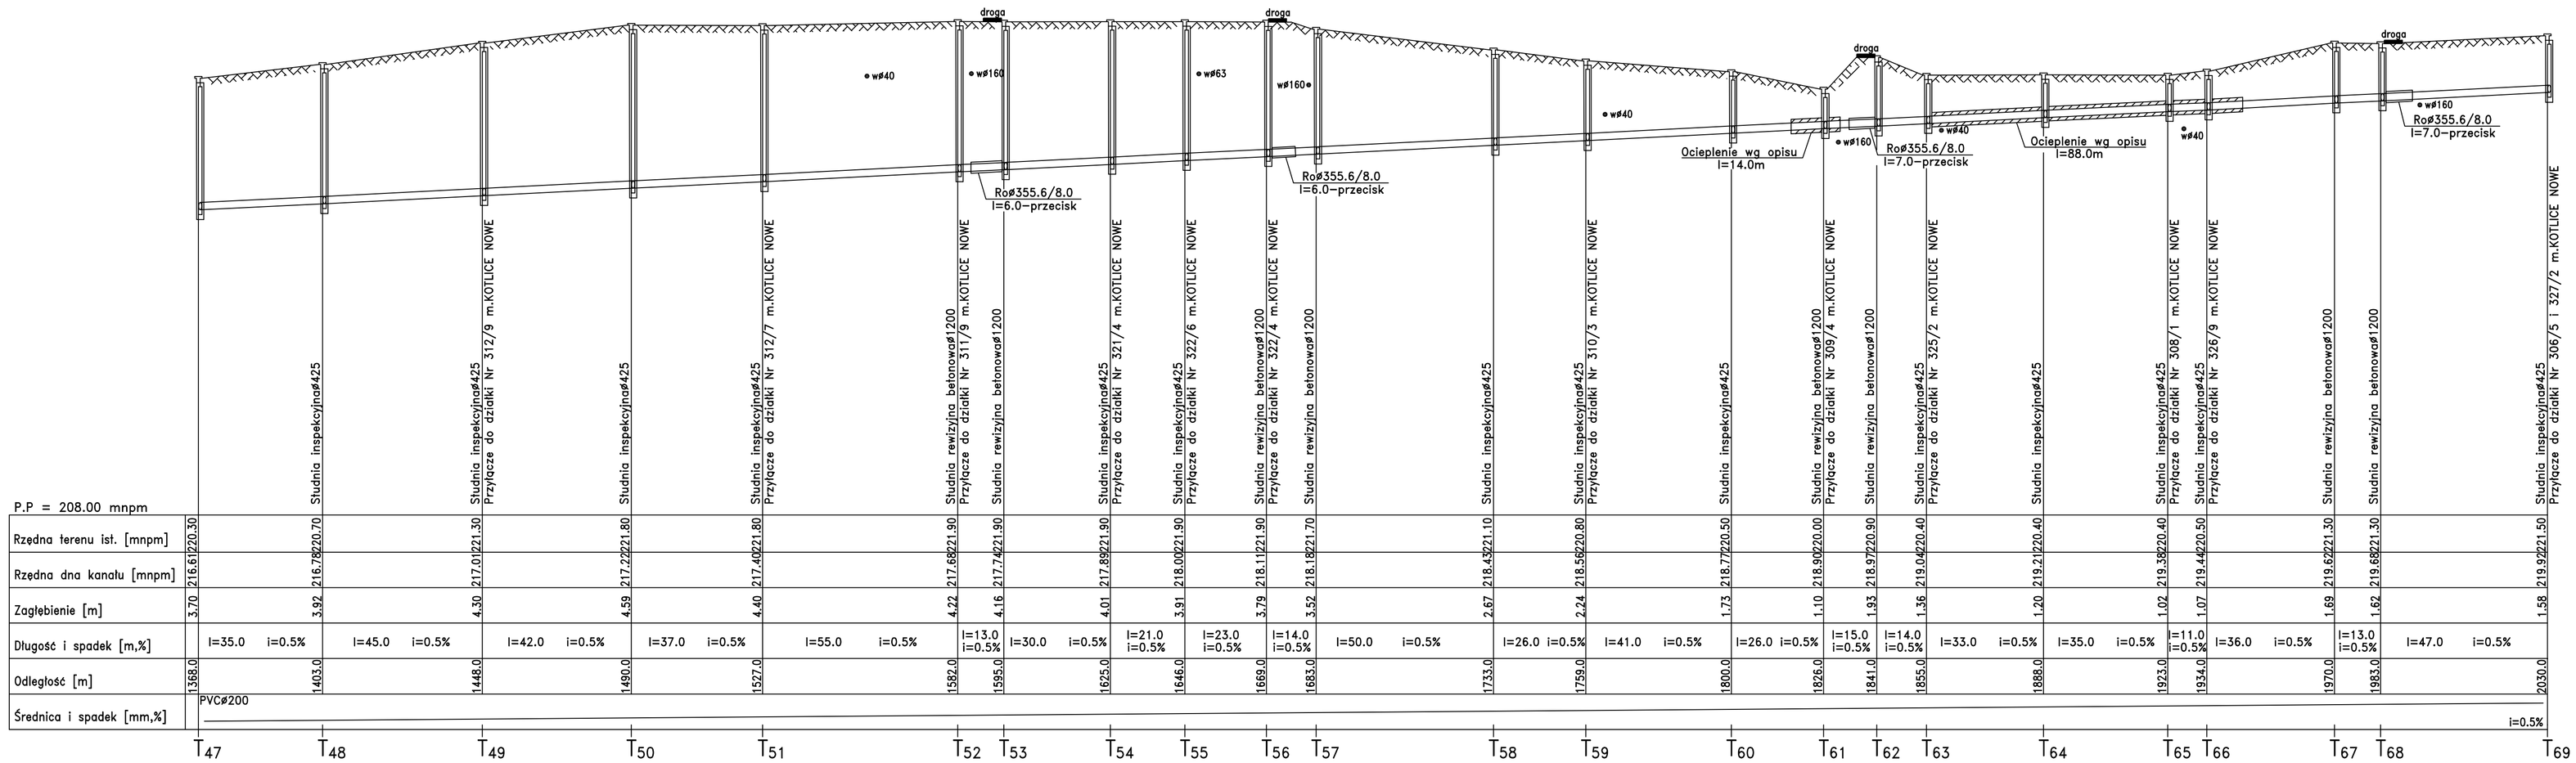
droga
w#40
w#160
w#63
Ro#355.6/8.0
l=6.0-przecisk
Ro#355.6/8.0
l=7.0-przecisk
Ocieplenie wg opisu
l=14.0m
Ocieplenie wg opisu
l=88.0m
P.P = 208.00 mnpm
Rzędna terenu ist. [mnpm]
Rzędna dna kanału [mnpm]
Zagłębienie [m]
Długość i spadek [m,%]
Odległość [m]
Średnica i spadek [mm,%]
PVC#200
i=0.5%
T47 T48 T49 T50 T51 T52 T53 T54 T55 T56 T57 T58 T59 T60 T61 T62 T63 T64 T65 T66 T67 T68 T69

| | | |