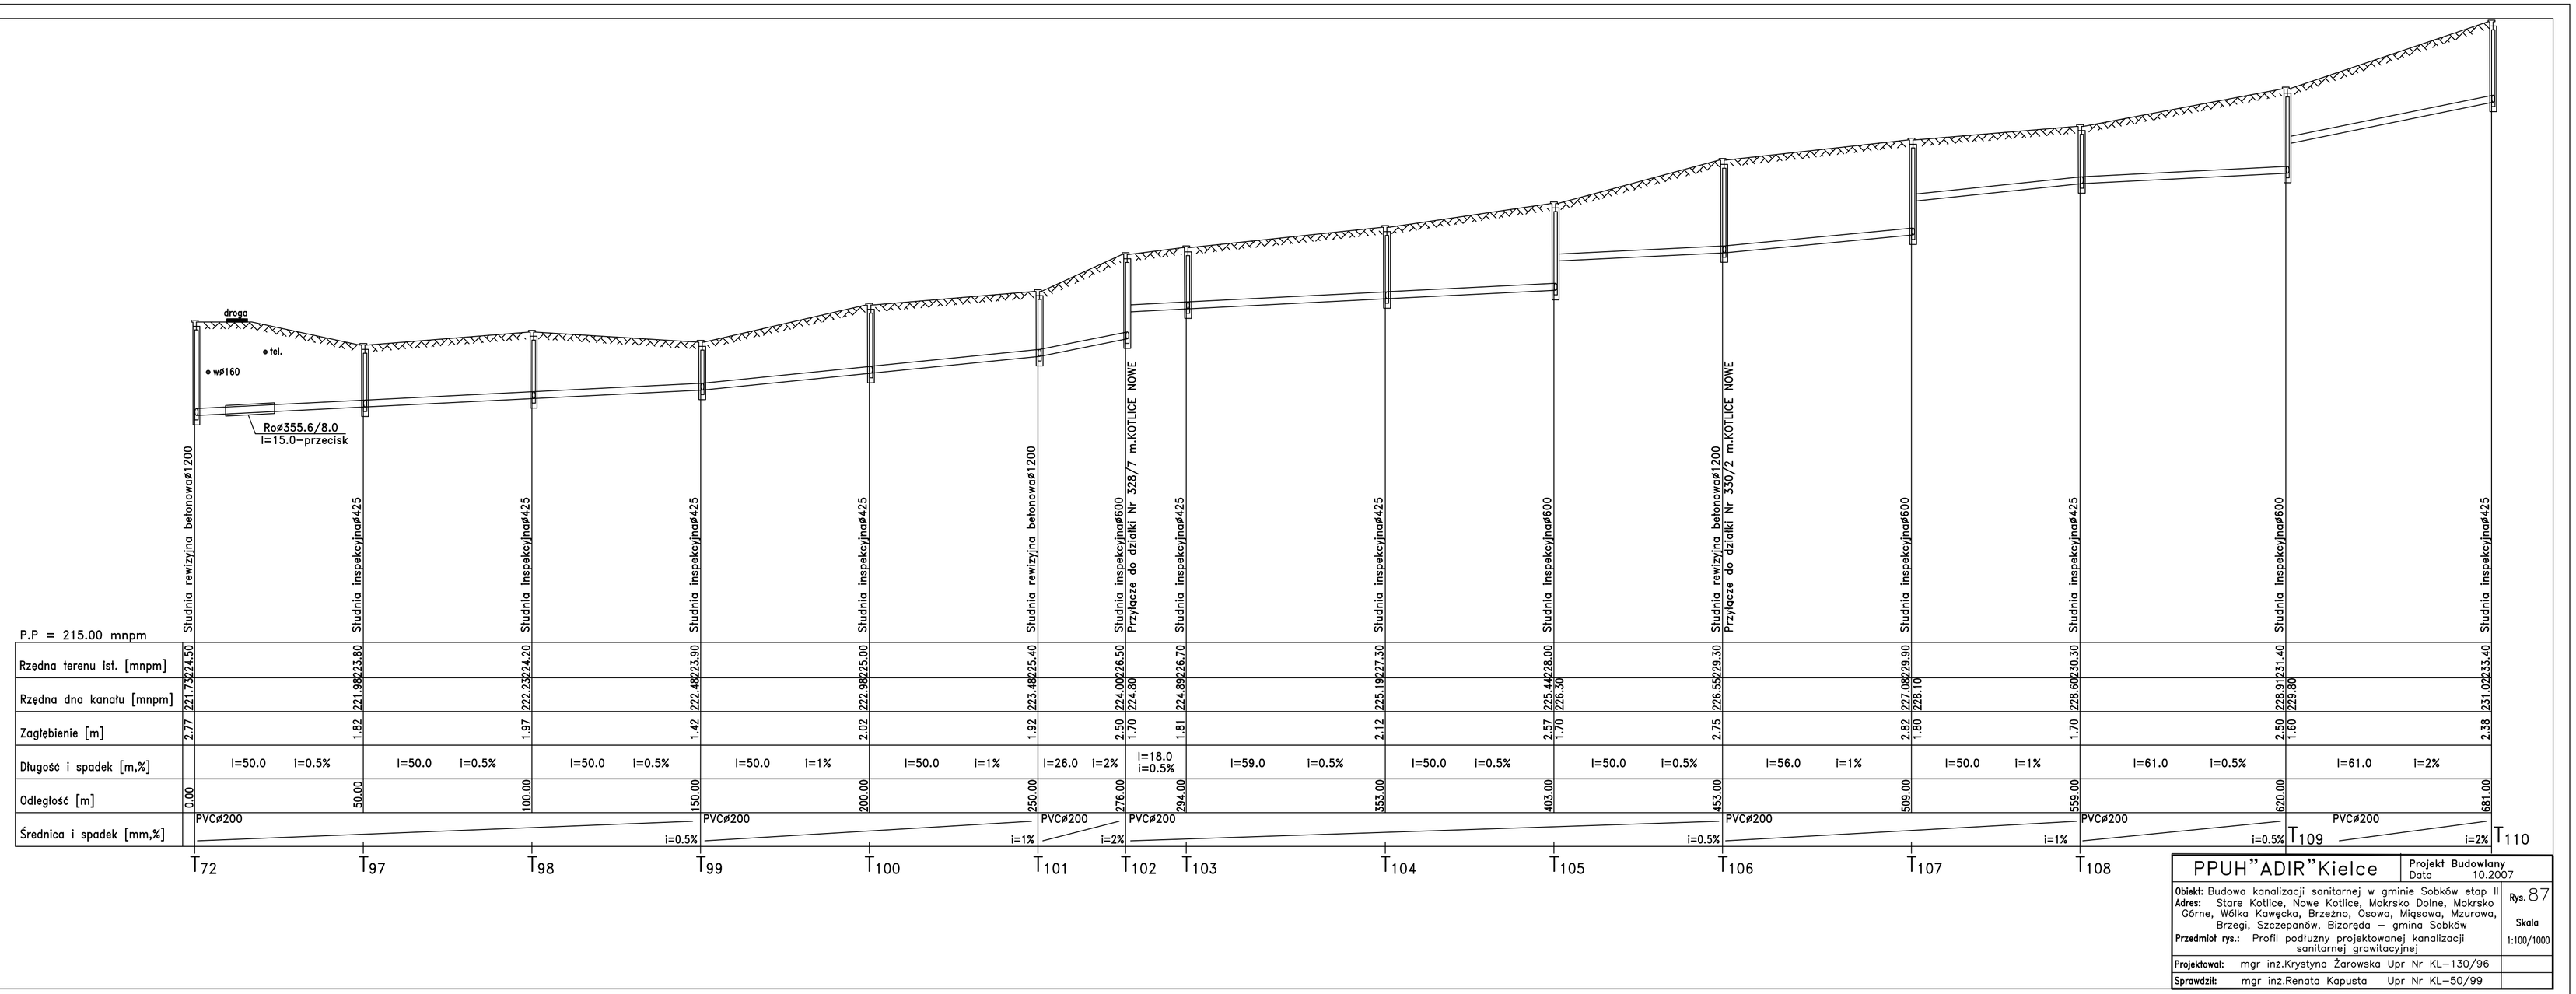

PPUH "ADIR" Kielce	Projekt Budowlany Data 10.2007	
Obiekt: Budowa kanalizacji sanitarnej w gminie Sobków etap II **Adres:** Stare Kotlice, Nowe Kotlice, Mokrsko Dolne, Mokrsko Górne, Wólka Kawęcka, Brzezno, Osowa, Miąsowa, Mzurowa, Brzegi, Szczepanów, Bizaręga – gmina Sobków **Przedmiot rys.:** Profil podłużny projektowanej kanalizacji sanitarnej grawitacyjnej		Rys. 87 Skala 1:100/1000
Projektował: mgr inż.Krystyna Żarowska Upr Nr KL-130/96		
Sprawdził: mgr inż.Renata Kapusta Upr Nr KL-50/99		