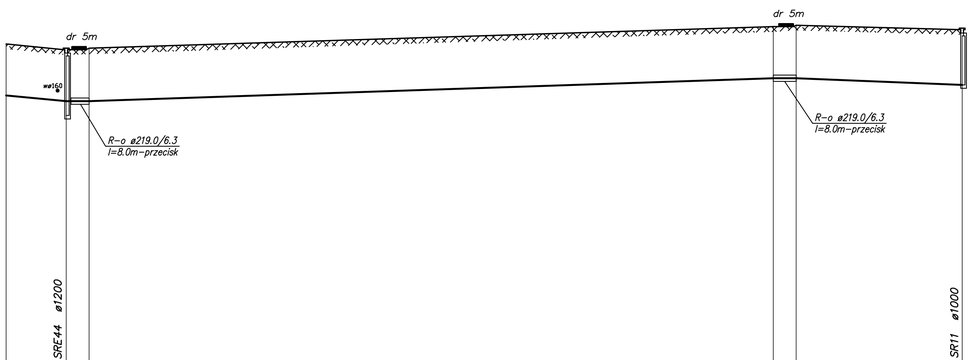

P.P = 195.00 mn.p.m.	Zatamanie	Studnia rewizyjna SRE44 ø1200	Zatamanie	Zatamanie	Studnia rozprężna SR11 ø1000
Rzedna terenu ist. [mn.p.m.]	209.90	209.70	210.50	210.55	210.40
Rzedna dna kanału [mn.p.m.]	208.10	207.90 207.40	208.70	208.70	208.47
Zagłębienie [m]	1.80	1.80	1.80	1.85	1.93
Średnica i spadek [mm,%]		PEø90/5.4 0.95%	0%	PEø90/5.4 0.33%	0% PEø90/5.4 0.40%
Odległość [m]	393.00	–21– 414.00	9 423.00	–239– 661.00	8 668.00 –58– 727.00

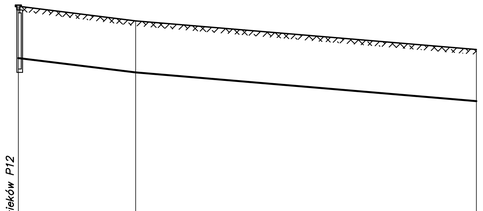

P.P = 210.00 mn.p.m.	Przepompownia ścieków P12	Zatamanie	Zatamanie
Rzedna terenu ist. [mn.p.m.]	221.00	220.50	219.90
Rzedna dna kanału [mn.p.m.]	219.20 217.25	218.70	217.70
Zagłębienie [m]	1.80	1.80	1.80
Średnica i spadek [mm,%]		PEø140/8.3 1.22%	PEø140/8.3 0.84%
Odległość [m]	0.00	–41– 41.00	–119– 160.00

PPUH"ADIR"Kielce	**Projekt budowlany** **Data:** 10.2007	
Obiekt: Budowa kanalizacji sanitarnej w gminie Sobków etap II **Adres obiektu:** Stare Kotlice, Nowe Kotlice, Mokrsko Dolne, Mokrsko Górne, Wólka Kawęcka, Brzeźno, Osowa, Miąsowa, Mzurowa, Brzegi, Szczepanów, Błzoręda – gmina Sobków **Przedmiot rys.:** Profil podłużny projektowanej kanalizacji ciśnieniowej		**Rys.22** Skala 1:100/1000
Projektował:	mgr inż. Krystyna Zarowska Upr.Nr KL–130/96	
Sprawdził:	mgr inż. Renata Kapusta Upr.Nr KL–50/99	