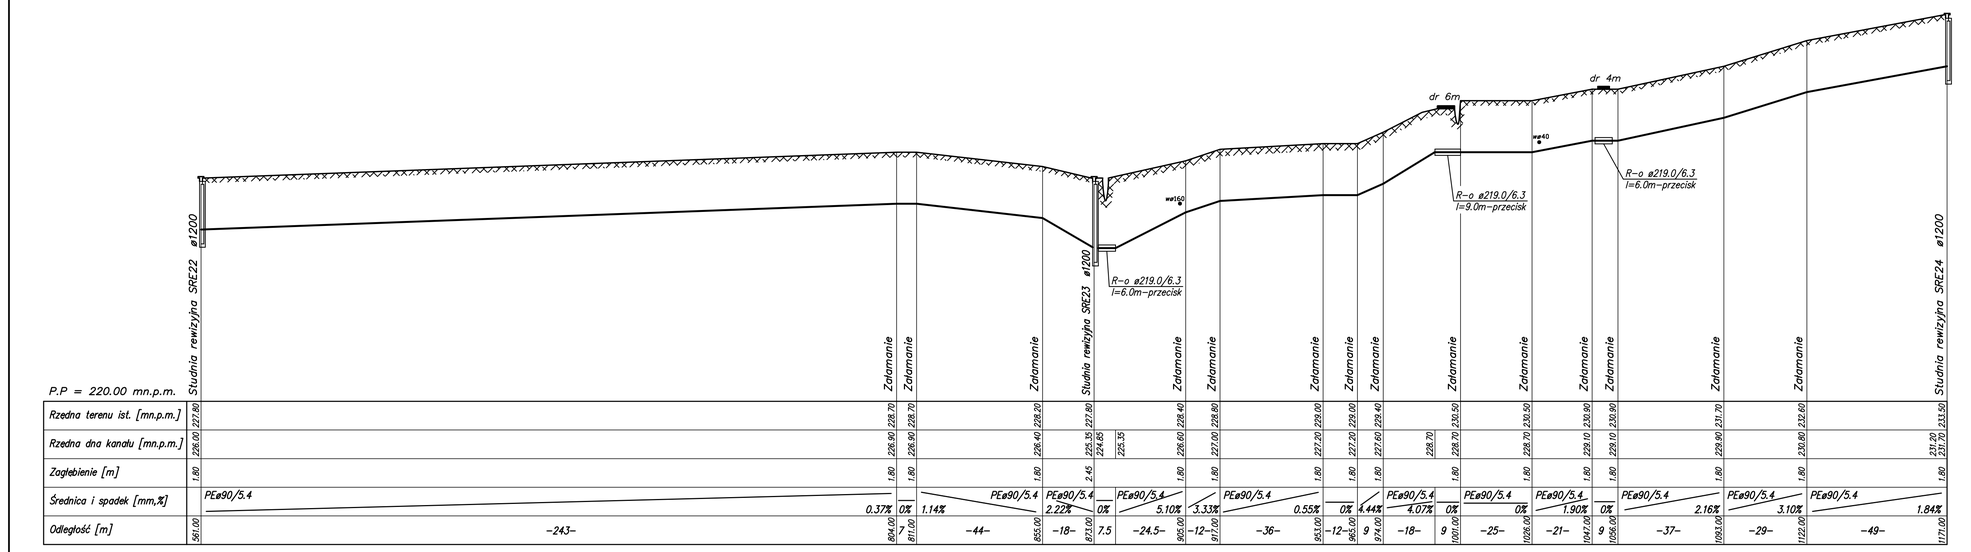

P.P = 220.00 mn.p.m.

| | | |